




01 Corte AA Escala: 1/50

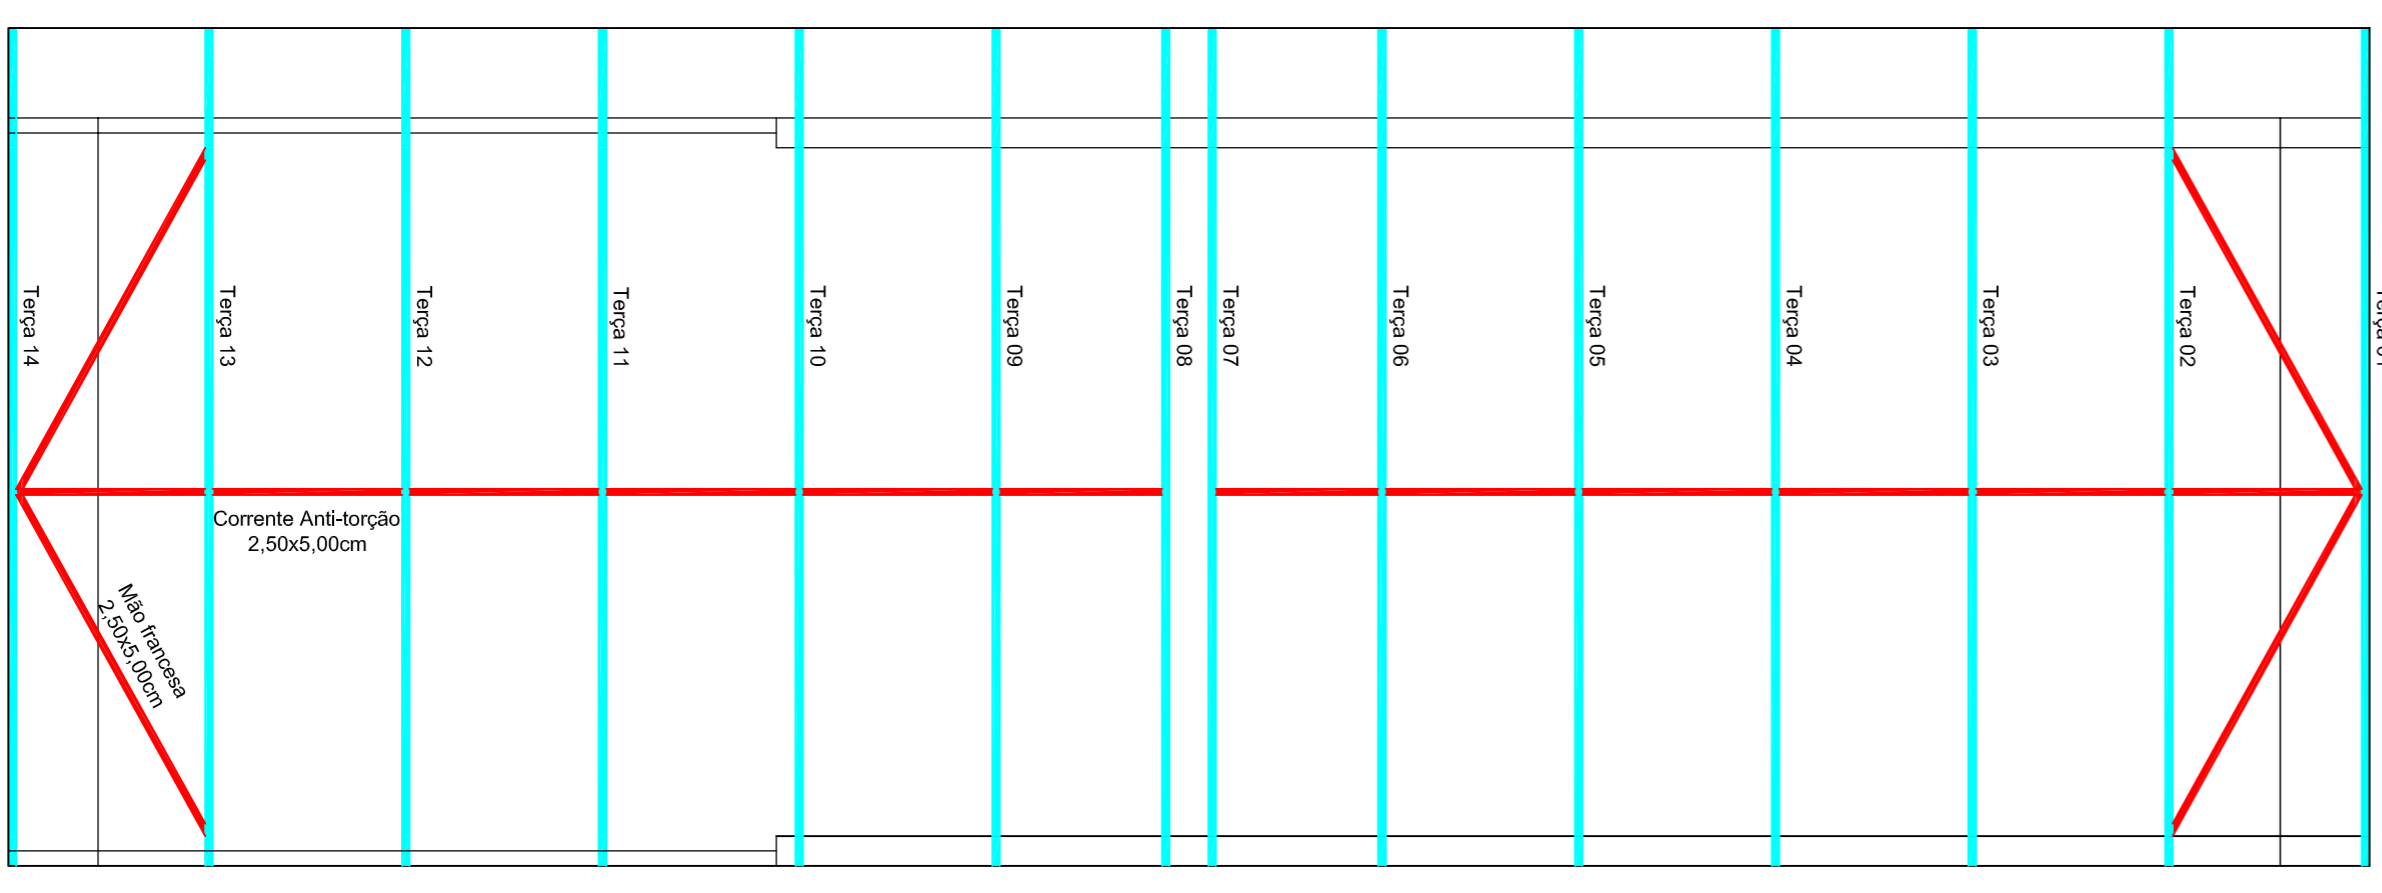

03 Planta Elementos de Cobertura Escala: 1/50


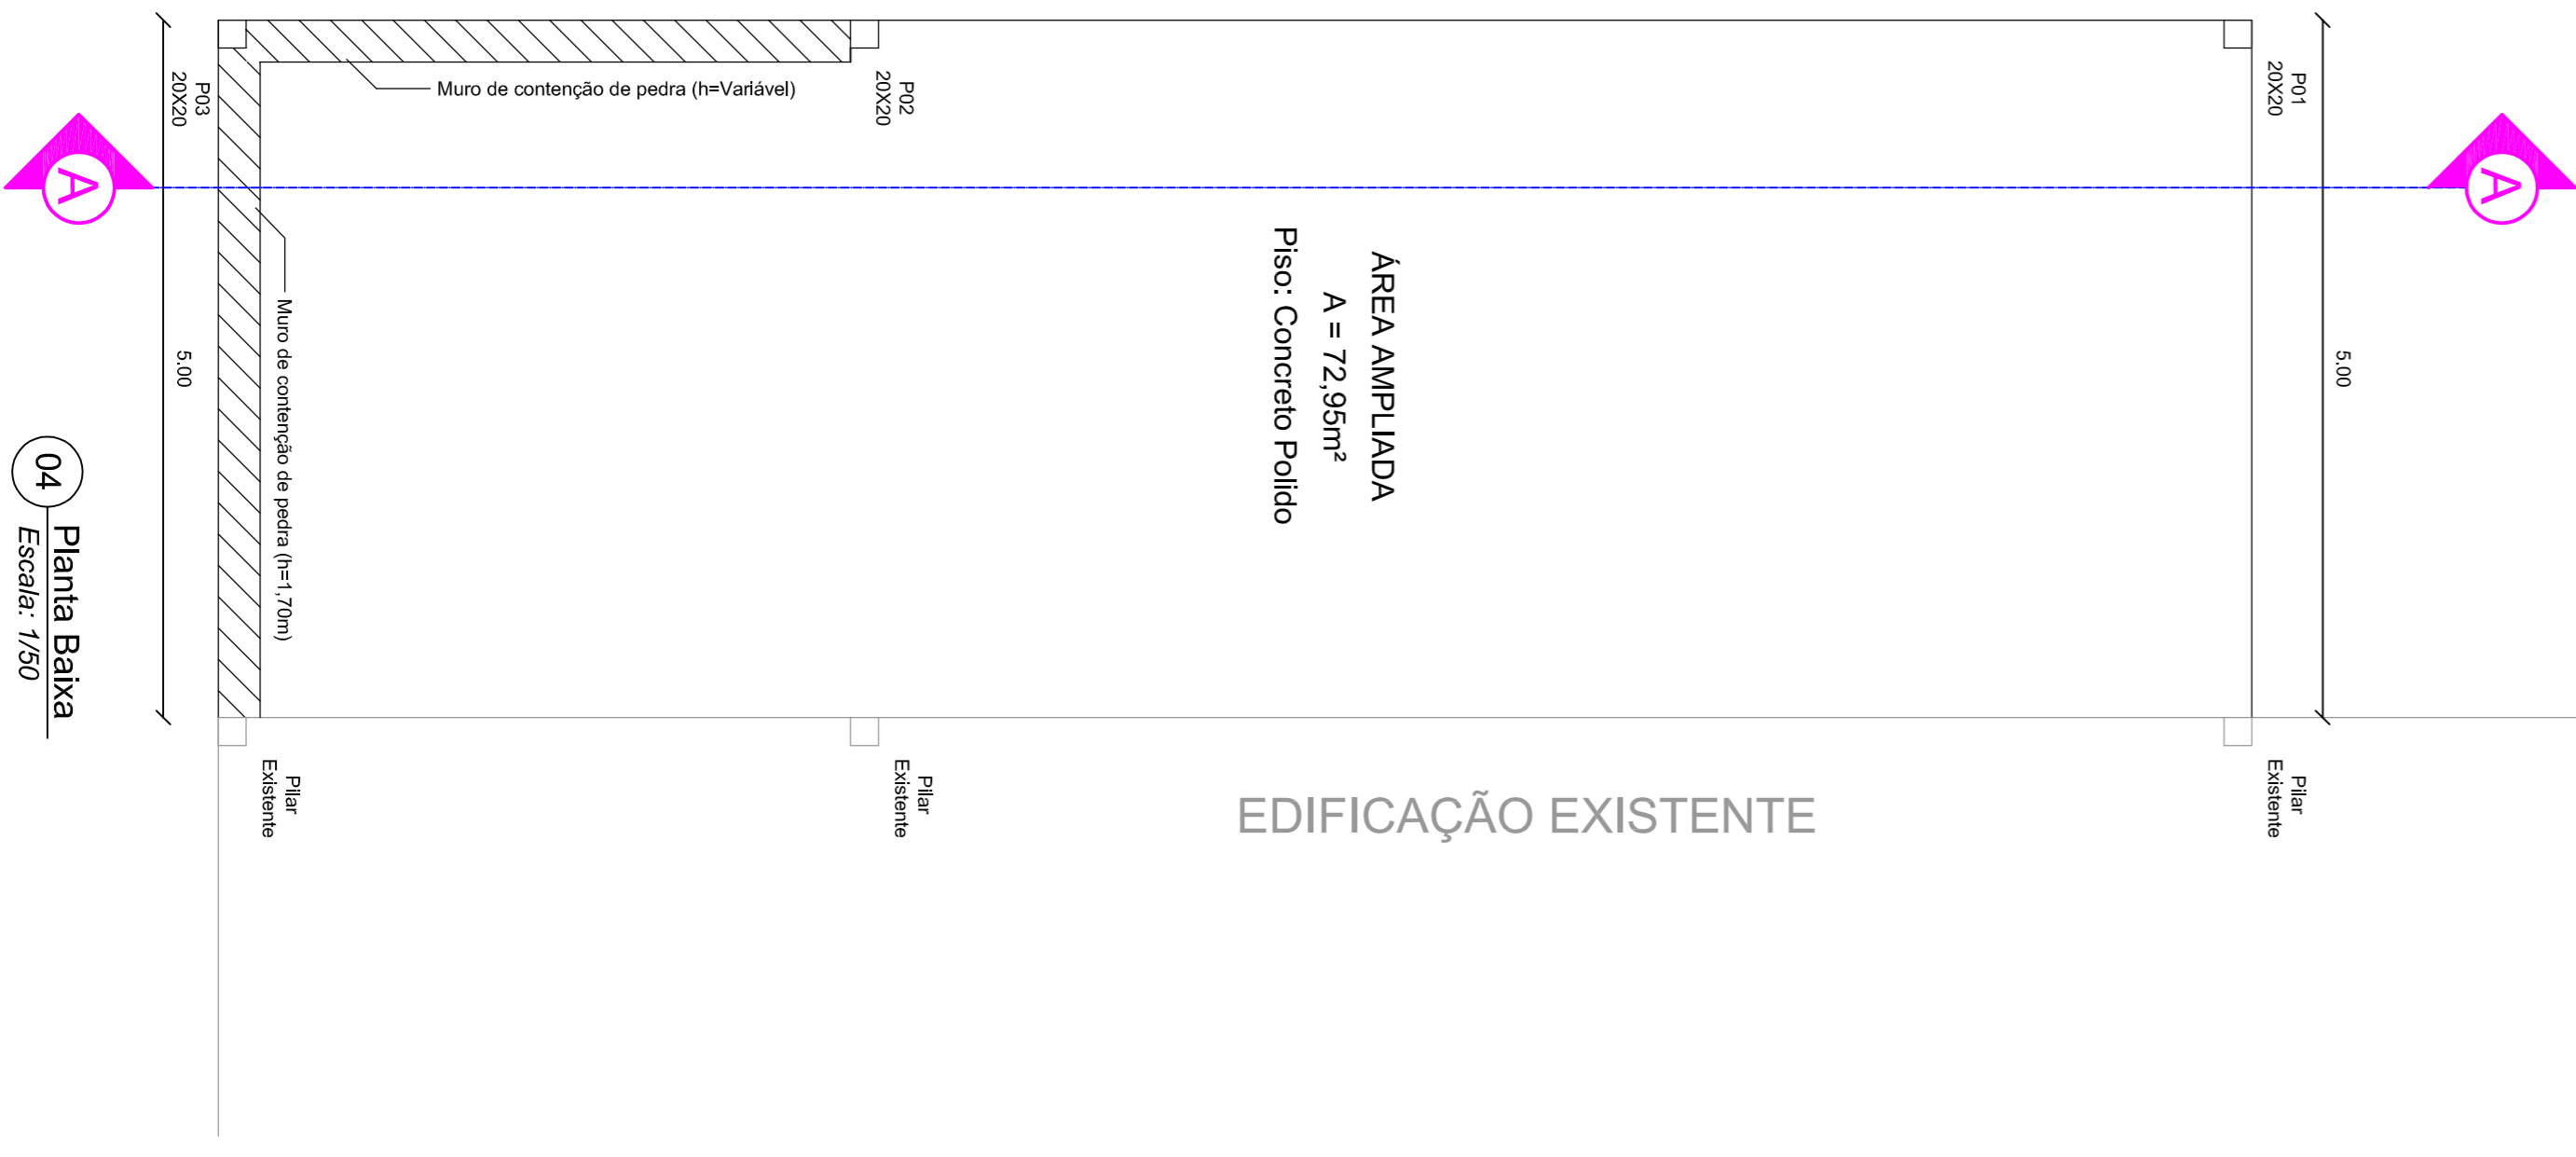


04 Planta Baixa Escala: 1/50

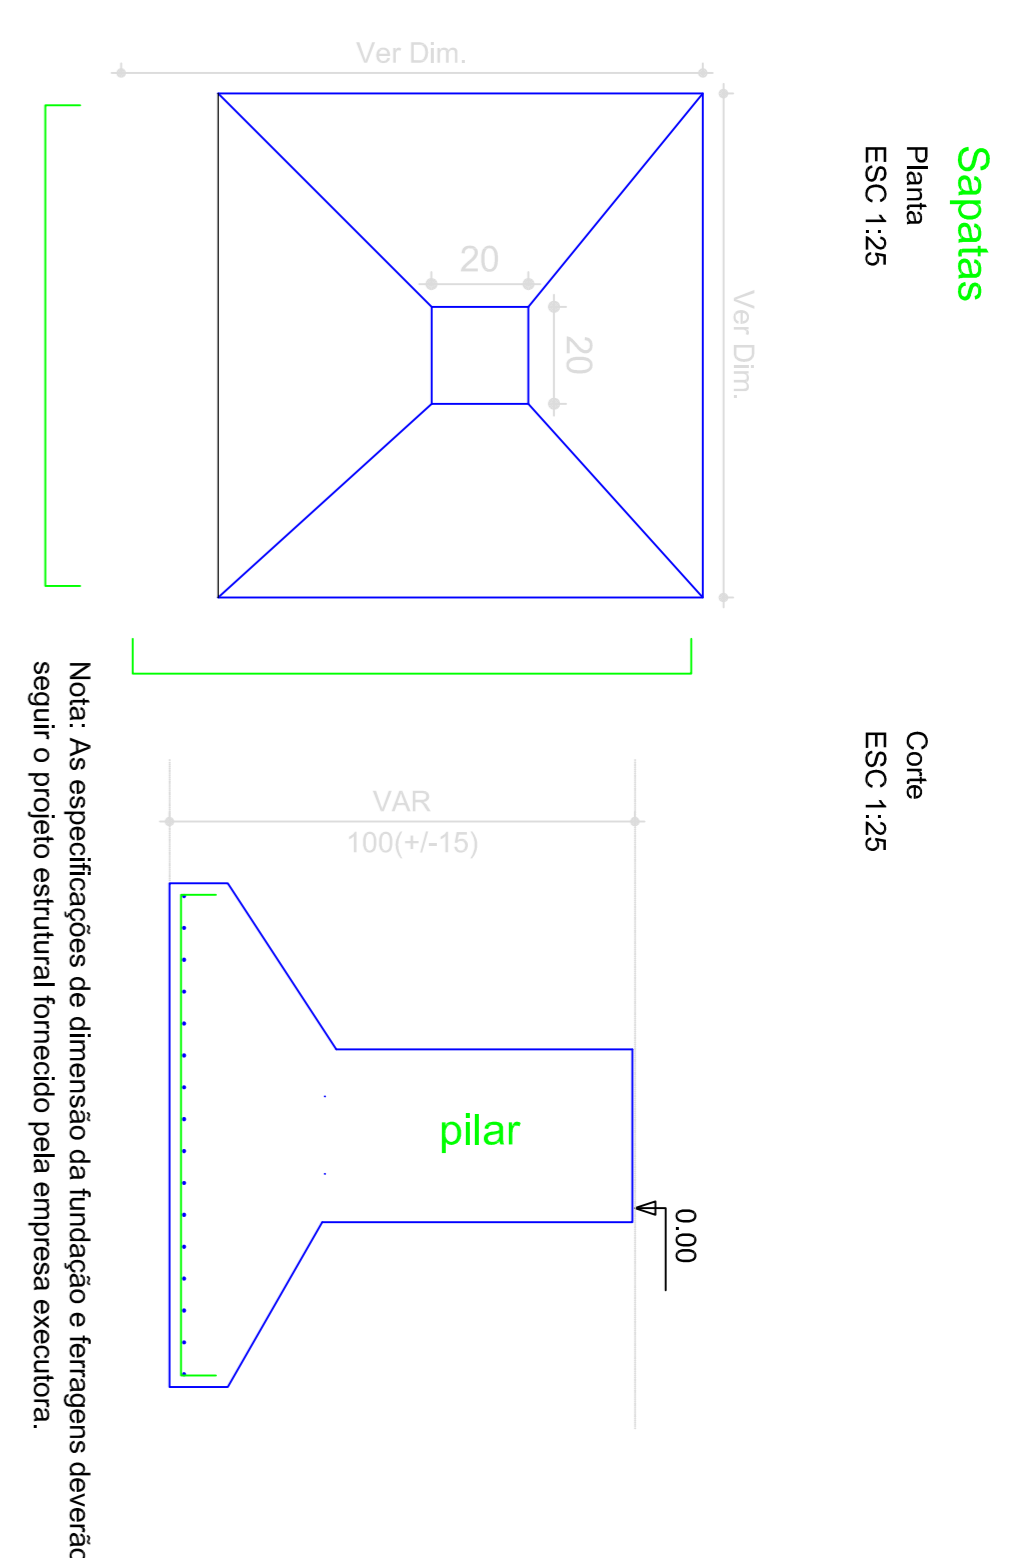


Sapatas Escala: 1/25

Corte Escala: 1/25

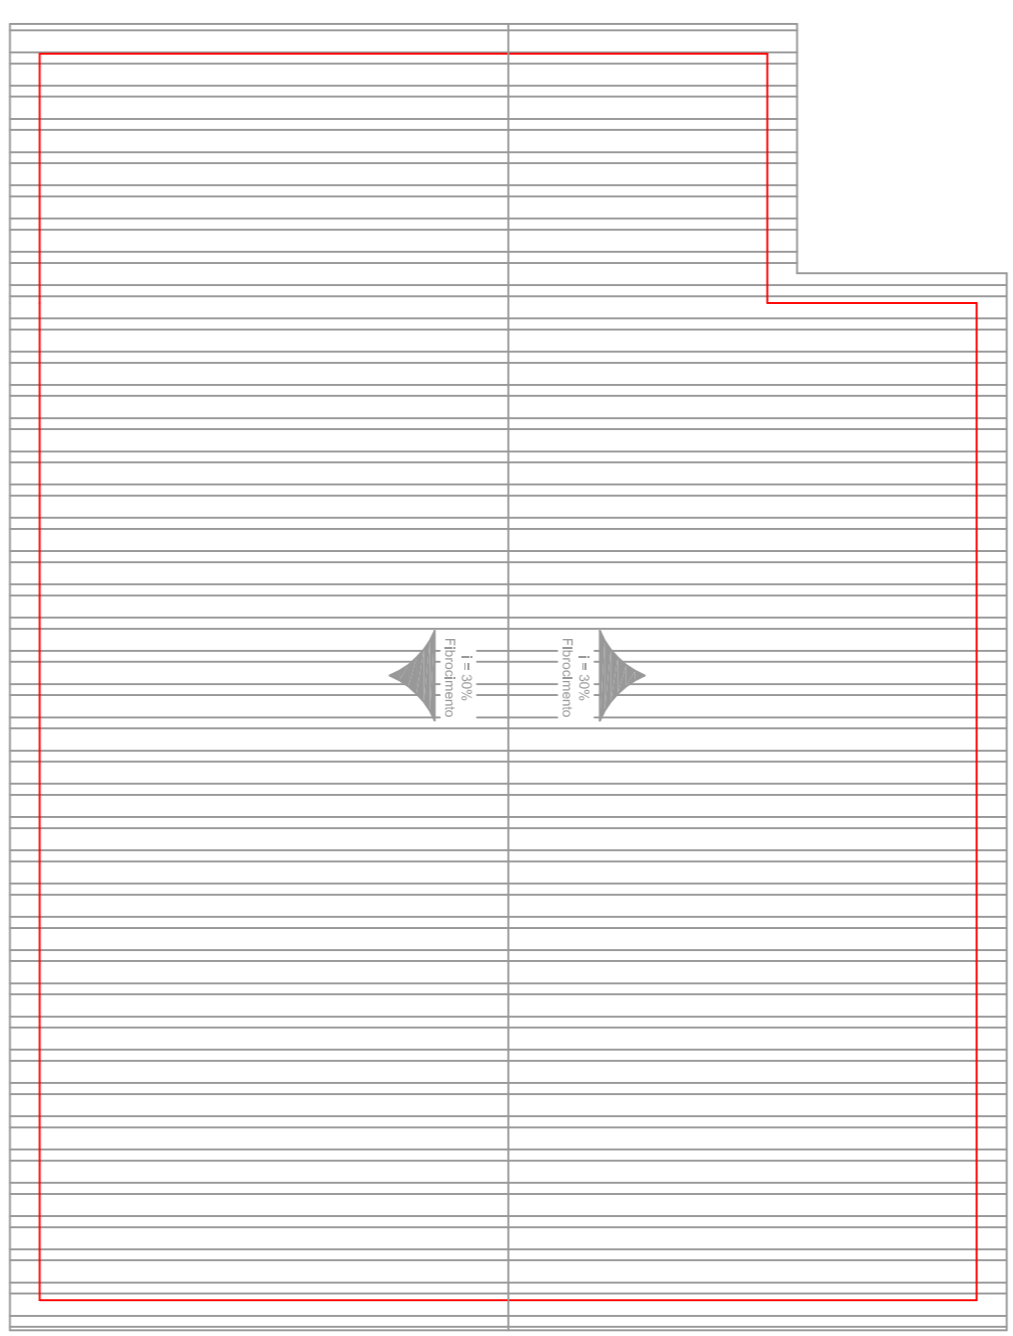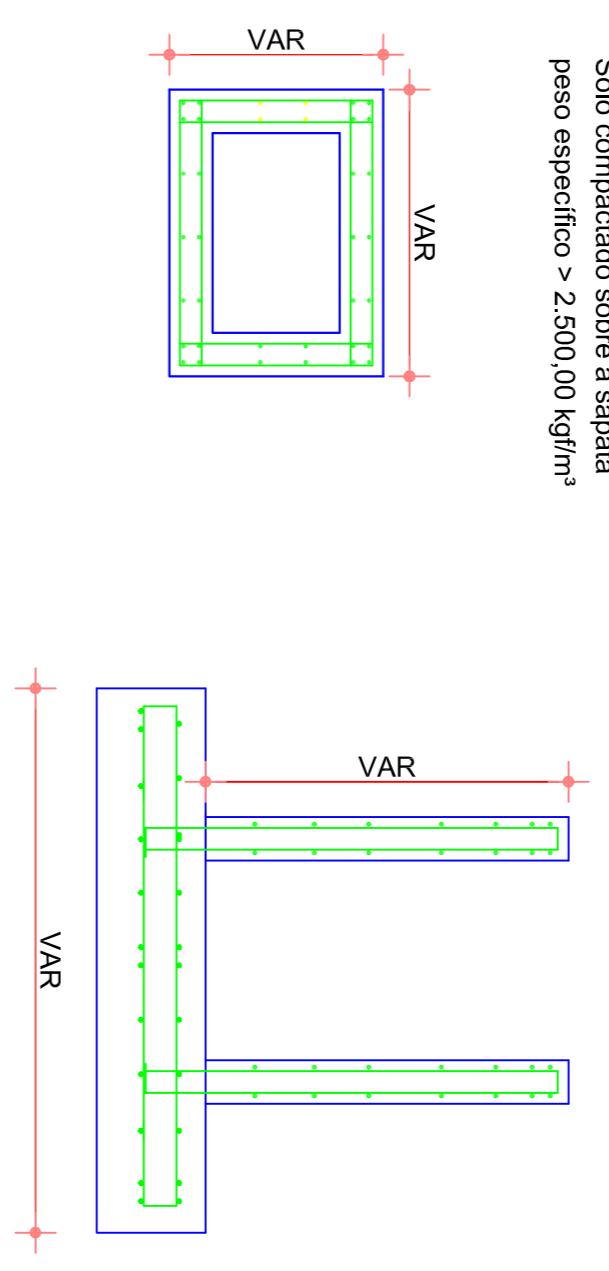


02 Planta de Cobertura Escala: 1/750

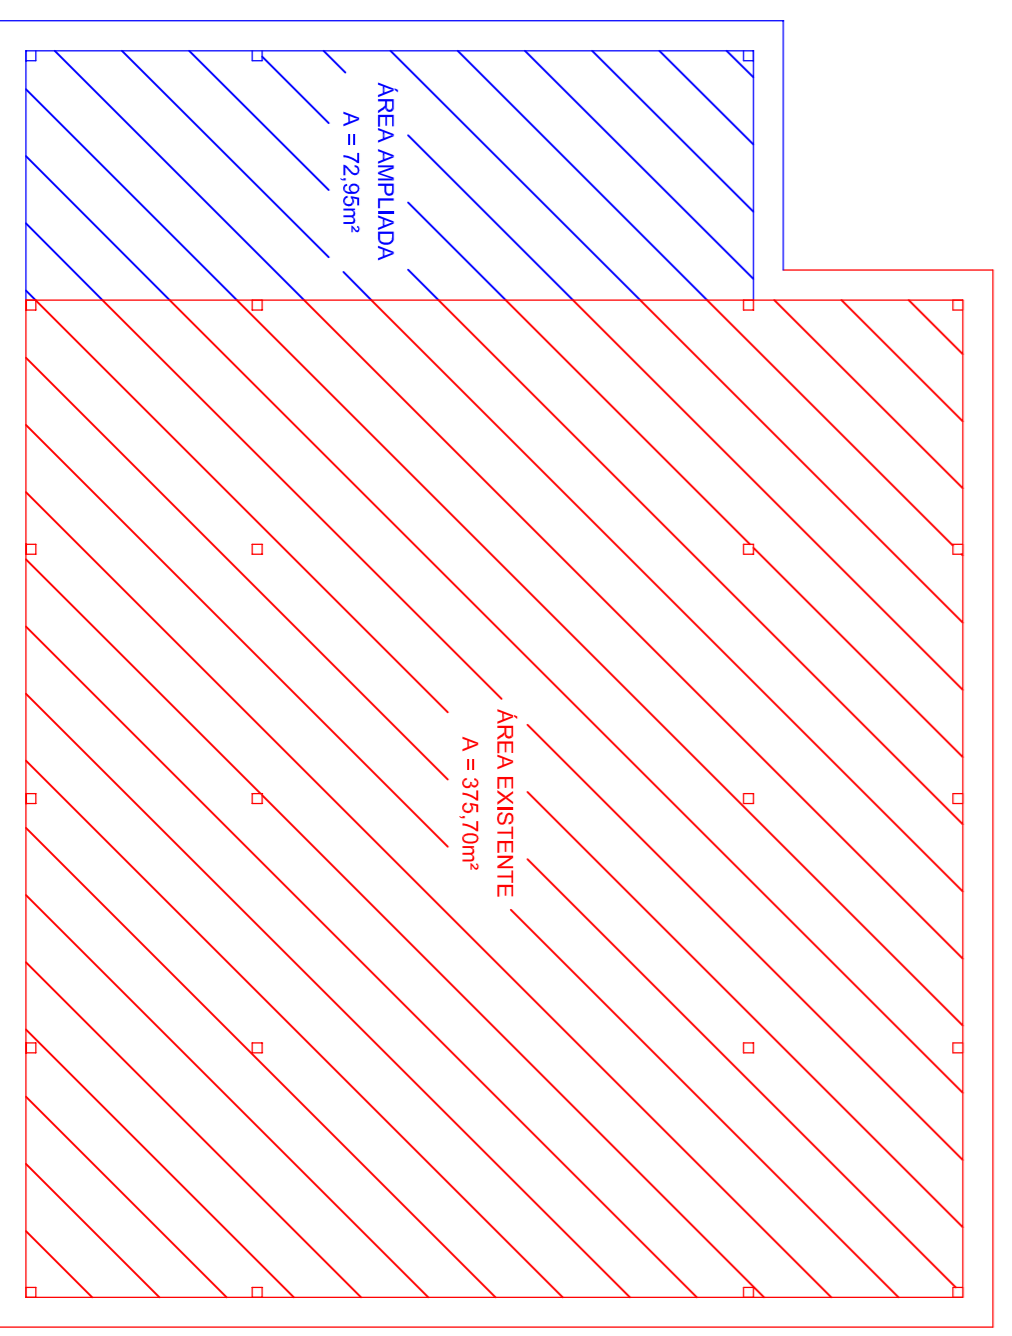

05 Planta Indicativa da Ampliação Escala: 1/50

DETALHE DA FIXAÇÃO DAS TERÇAS NA ESTRUTURA

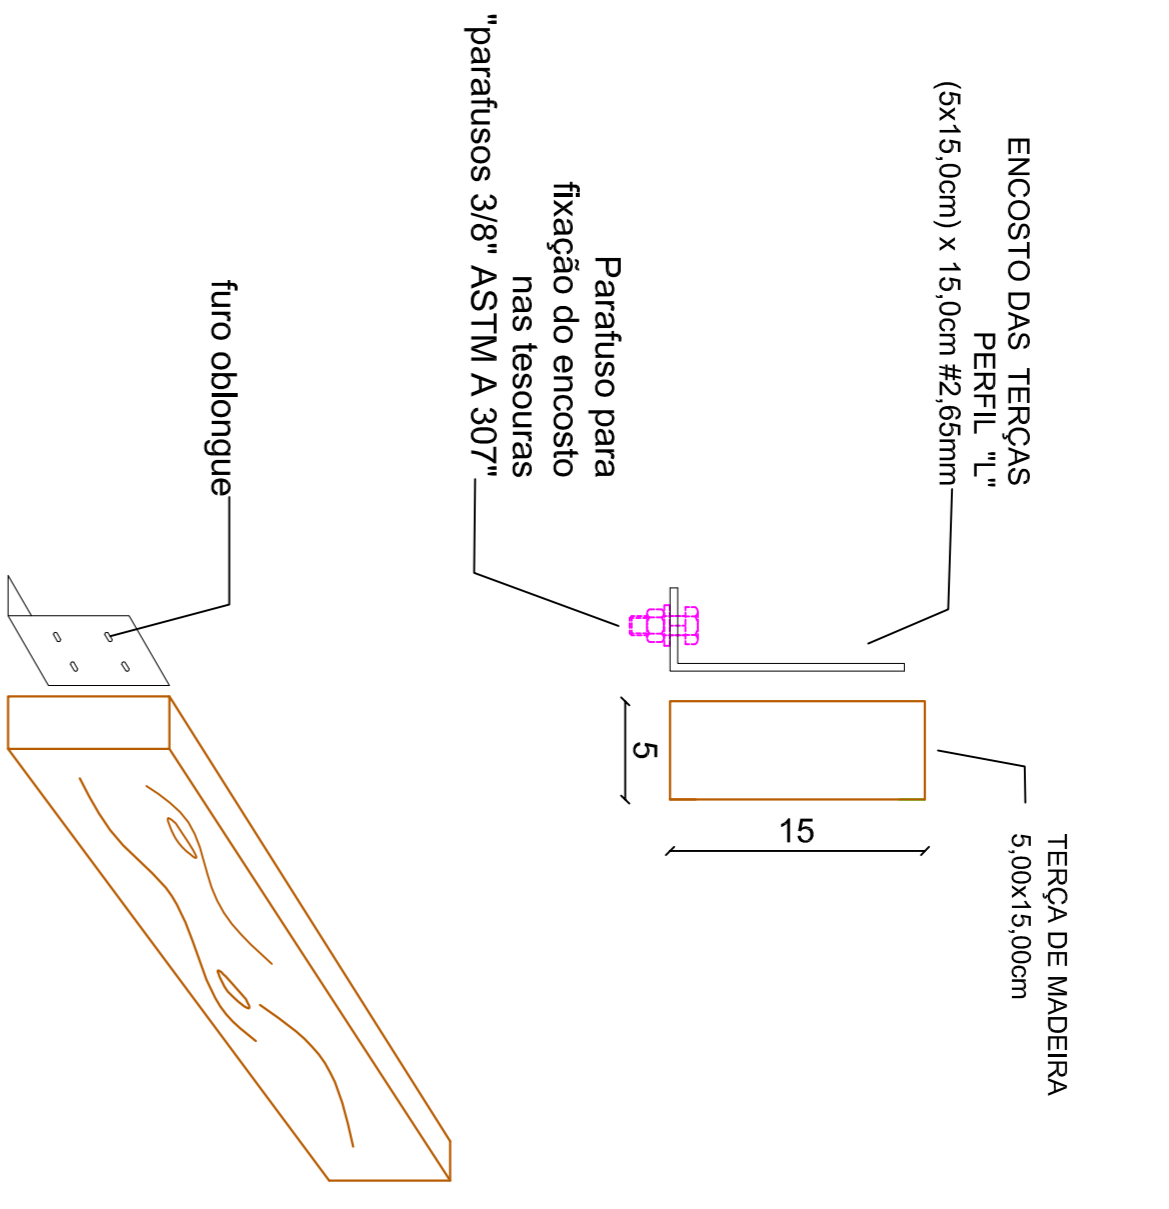

APROVAÇÃO:		ASSINATURA:	
RESPONSÁVEL TÉCNICO: MATEUS KNORST SANTINI ENGENHEIRO CIVIL CREASC: 148.977-3		ASSINATURA:	
<p>OBRA: AMPLIAÇÃO DO CENTRO COMUNITÁRIO DO BAIRRO ALVORADA</p>			
ESPECIFICAÇÕES: Planta Baixa Planta de Cobertura Detalhes Gerais		ASSINATURA DO PROPRIETÁRIO:	
PROPRIETÁRIO: MUNICÍPIO DE MODELO - SC		MUNICÍPIO DE MODELO - SC CNPJ: 03.032.153/0001-11	
LOCAL: Modelópolis	AREAR: 72,95m²	ESCALA: Indicada	FOLHA: 01/01
DATA: Novembro/2017			