


A = 525,00m²
Piso: Concreto Polido

1 PLANTA BAIXA
Escala: 1/50
Área: 525,00m²

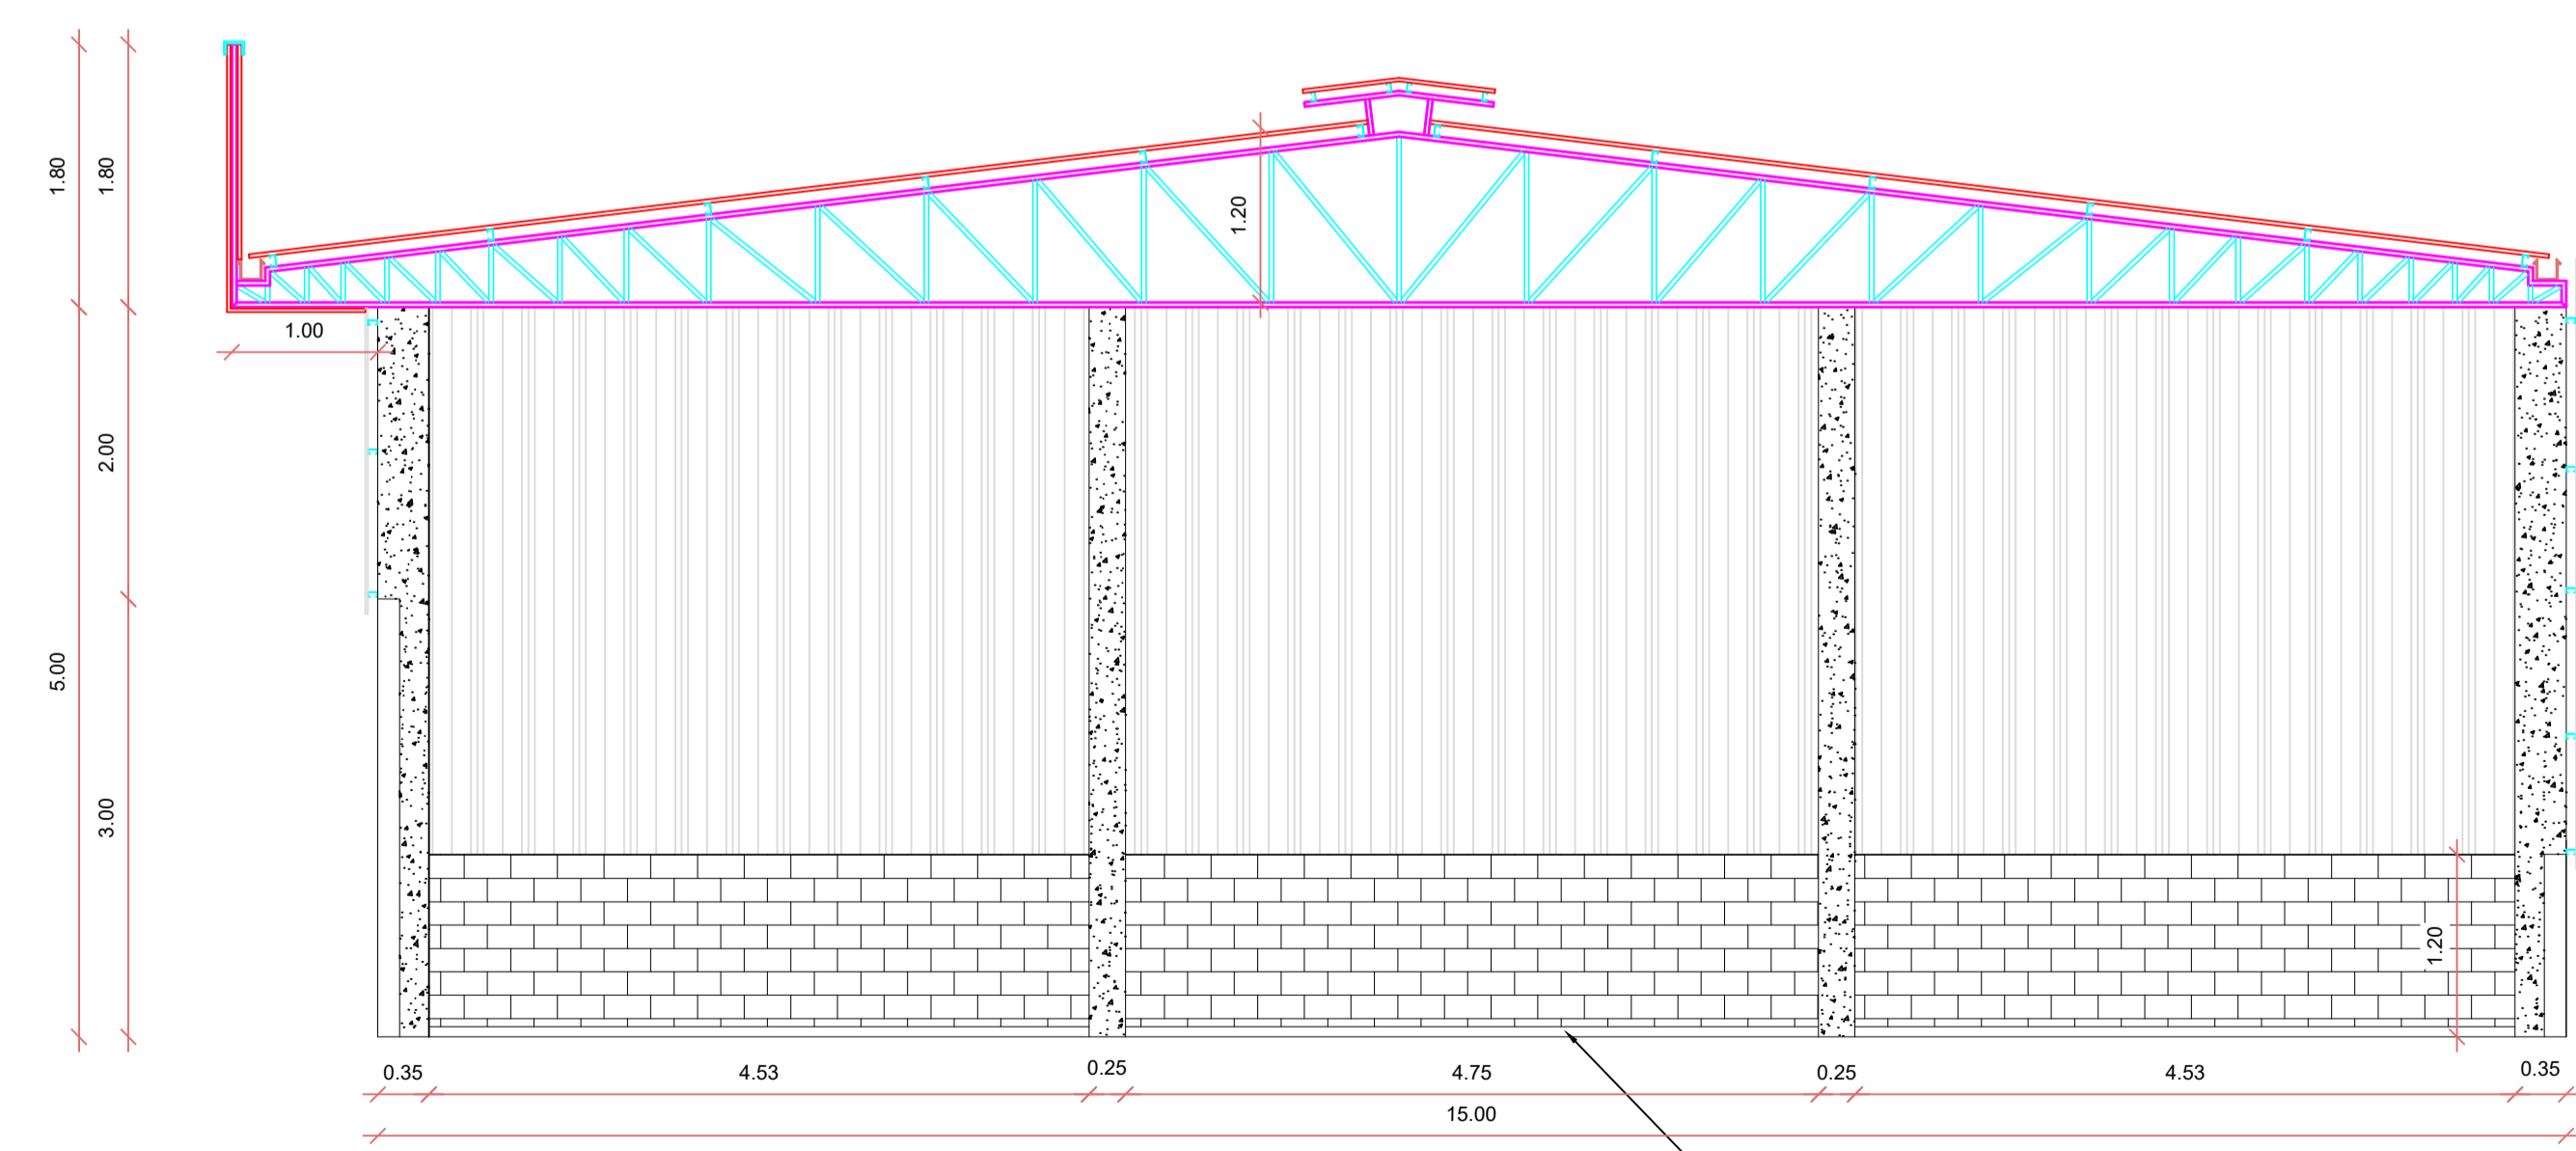

Piso em concreto armado com espessura de 10cm e malha D92

2 CORTE
Escala: 1/50



3 PLANTA DE SITUAÇÃO
Escala: 1/1000

QUADRO DE ÁREAS	
ÁREA EDIFICADA	525,00m ²
ÁREA DO LOTE	2.307,61 m ²
TAXA DE OCUPAÇÃO	22,75%
ÍNDICE DE APROVEITAMENTO	0,22
TAXA DE PERMEABILIDADE	71,94%
PAVIMENTOS	01 Pavimento

MUNICÍPIO DE MODELO - SC	
REFERÊNCIA: PLANTA BAIXA	OBRA: BARRACÃO INDUSTRIAL
RESP. TÉCN.: Adriana Gisela Streck CREA/SC 157.004-0	PROPRIETÁRIO: Município de Modelo - SC CNPJ: 83.021.832/0001-11
ESCALA: INDICADA	PRANCHA: ARQ. 01/01
DATA: 22/02/2022	
Município de Modelo - SC - Bairro Morada do Sol	