


PLANTA BAIXA PAVIMENTO TÉRREO

ESCALA: 1/100

ÁREA TOTAL DA ETAPA: 2.827,00 m²

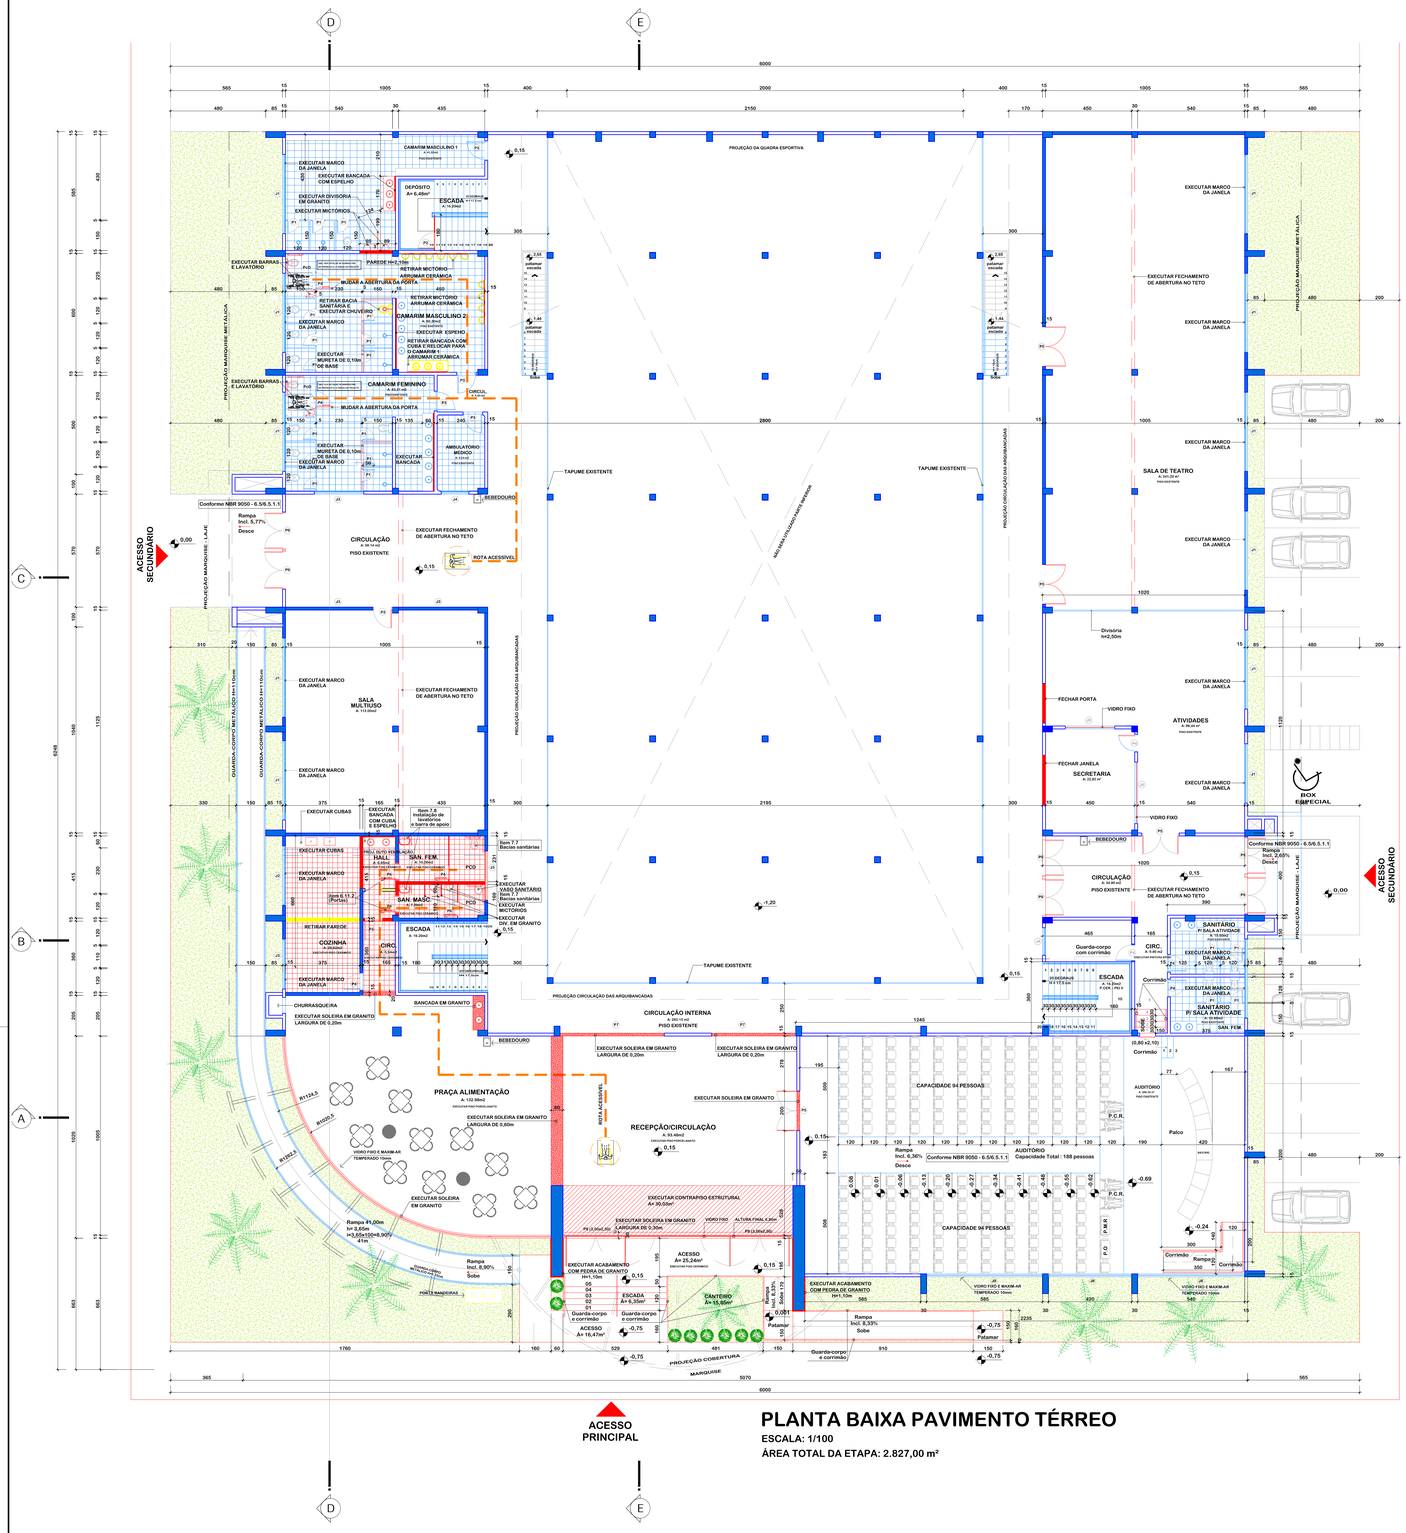

SITUAÇÃO

ESCALA: 1/1000

DETALHE DE SANITÁRIO PCD

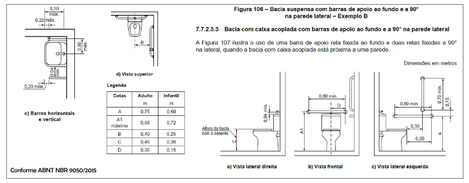


Figura 106 – Bacia suspensa com barras de apoio ao fundo e a 90° na parede lateral – Exemplo B

7.7.2.3.3 Bacia com caixa acoplada com barras de apoio ao fundo e a 90° na parede lateral

A Figura 107 ilustra o uso de uma barra de apoio reta fixada ao fundo e duas retas fixadas a 90° na lateral, quando a bacia com caixa acoplada está próxima a uma parede.

Dimensões em metros

c) Barras horizontais e vertical

d) Vista superior

Legenda

Cotas	Adulto	Infantil
	m	m
A	0,75	0,60
A1 (Valor mín)	0,69	0,72
B	0,40	0,25
C	0,40	0,36
D	0,30	0,15

a) Vista lateral direita

b) Vista frontal

c) Vista lateral esquerda

Conforme ABNT NBR 9050/2015

RELAÇÃO DE ESQUADRIAS PAVTO TIPO

COD.	DIMENSÃO	QTDE	ÁREA m2	VIDROS	MATERIAL E ACABAMENTO	COR	ESPECIFICAÇÃO
J1	400x80-220	22	3,20	TEMPERADO 6mm	ALUMÍNIO ANODIZADO	BRANCA	02 CAIXILHOS COM VIDRO 6x25x6 cM
J2	300x80-220	06	2,40	TEMPERADO 6mm	ALUMÍNIO ANODIZADO	BRANCA	02 CAIXILHOS COM VIDRO 6x25x6 cM
J3	250x80-200	04	2,00	LISOS 4mm	ALUMÍNIO ANODIZADO	BRANCA	01 CAIXILHO COM VIDRO FIXO 02 CAIXILHOS COM VIDRO 6x25x6 cM
J4	140x80-200	02	1,12	LISOS 4mm	ALUMÍNIO ANODIZADO	BRANCA	01 CAIXILHO COM VIDRO 6x25x6 cM 02 CAIXILHOS COM VIDRO FIXO
J5	250x100-110	03	2,50	LISOS 4mm	ALUMÍNIO ANODIZADO	BRANCA	02 CAIXILHO COM VIDRO CORRER 02 CAIXILHO COM VIDRO FIXO
J6	400x140-110	17	5,60	----	FERRO	BRANCA	GRADE DE FERRO
J7	300x140-110	01	4,20	----	FERRO	BRANCA	GRADE DE FERRO
J8	L vãos80	03	---	FIXO E MAXIM-AR TEMPERADO 10mm	FERRO	BRANCA	02 faixas de vidro
P1	60x170	64	1,02	----	MADEIRA LAMINADA	BRANCA	PORTA DE MADEIRA SEMI-OCA 01 FOLHA DE ABRIR
P2	90x170	05	1,53	----	MADEIRA LAMINADA	BRANCA	PORTA DE MADEIRA SEMI-OCA 01 FOLHA DE ABRIR
P3	90x210	07	1,68	----	MADEIRA LAMINADA	BRANCA	PORTA DE MADEIRA SEMI-OCA 01 FOLHA DE ABRIR
P4	80x210	09	1,47	----	MADEIRA LAMINADA	BRANCA	PORTA DE MADEIRA SEMI-OCA 01 FOLHA DE ABRIR
P5	200x240	4	4,80	----	MADEIRA LAMINADA	BRANCA	PORTA DE MADEIRA SEMI-OCA 02 FOLHA DE ABRIR
P6	180x240	02	4,32	----	MADEIRA LAMINADA	BRANCA	PORTA DE MADEIRA SEMI-OCA 02 FOLHA DE ABRIR
P7	VÃO VAZIO	02					
P8	500x250	02	6,00	TEMPERADO 10mm	ALUMÍNIO ANODIZADO	BRANCA	02 CAIXILHOS COM VIDRO DE ABRIR
P9	200x240	8	4,80	TEMPERADO 10mm	ALUMÍNIO ANODIZADO	BRANCA	02 CAIXILHOS COM VIDRO DE ABRIR

OBSERVAÇÕES:

1 - Todas as esquadrias externas deverão ter peitoril ou soleira de granito.

DADOS DA EDIFICAÇÃO

a) Área do Terreno (60x60)	3.600,00m²	f) Taxa de Ocupação	78%
b) Área Pavto Térreo	2.827,00m²	g) Coeficiente de Aproveitamento	1,29
c) Área 1° Pavto	275,00m²	h) Quadra	
d) Área 2.° Pavto - aquibancadas	1.550,00m²	i) Lote	
e) Área Total a Construir	4.652,00m²		

LEGENDA

- EXECUTAR
- EXISTENTE
- DEMOLIR
- EXISTENTE, EXECUTAR ACABAMENTO INTERNO
- ROTA ACESSÍVEL PARA OS SANITÁRIOS

P.O PESSOA OBESA
P.M.R PESSOA COM MOBILIDADE REDUZIDA
P.C.R PESSOA EM CADEIRA DE RODAS
P.C.D PESSOA COM DEFICIENCIA

AMPLIAÇÃO DA QUADRA ESPORTIVA: 1.007,75M²

ASSOCIAÇÃO DOS MUNICÍPIOS DO ENTRE RIOS-SC

RUA ATILIO DO ROTE CABI CAMPI DE CUNHA POR CUNHA N FLOR DO DESTILO
RACIONIRA MARAVILHA MODELO PALMITOS ROJECA ROMELINDA GALTANO
SANTA TEREZINHA DO PROGRESSO SÃO MIGUEL DA SEN VISTA SOLIDADES TORNADO

AMERIOS

Av. Euclides da Cunha, 160 - Cx. P. 47 - Centro
89.874-000 - MARAVILHA - Santa Catarina
Fone/Fax: (0**49) 3664-0282 - e-mail: engenharia@amerios.org.br
CNPJ 00.961.206/0001-88

MUNICÍPIO DE MODELO - SC

OBRA: CENTRO DE EVENTOS ANDRÉAS MALDANER (CONCLUSÃO)

RESPONSÁVEL TÉCNICO: MARLIZE C. KLAMT TODESCATTO
ARQUITETA E URBANISTA
CAU/RS: A 229617 - 4

CONTEÚDO: PLANTA BAIXA -TÉRREO e PLANTA DE SITUAÇÃO

DESENHO:

RESPONSÁVEL: MUNICÍPIO DE MODELO SC

ASSUNTO: PERÍMETRO URBANO

ASSINATURA DO PREFEITO: RICARDO LUIS MALDANER

FOLHA: 01/14

DESENHISTA: CLARICE T. NIEDERMAIER/ SANDRA GARCIA

ARQUIVO: 01-2017/FEVMODELO/CONCLUSÃO/ SETEMBRO DE 2017

ESCALA: 1:100

ÁREA DO LOTE: 4.652,00 m²

DATA: INDICADA