
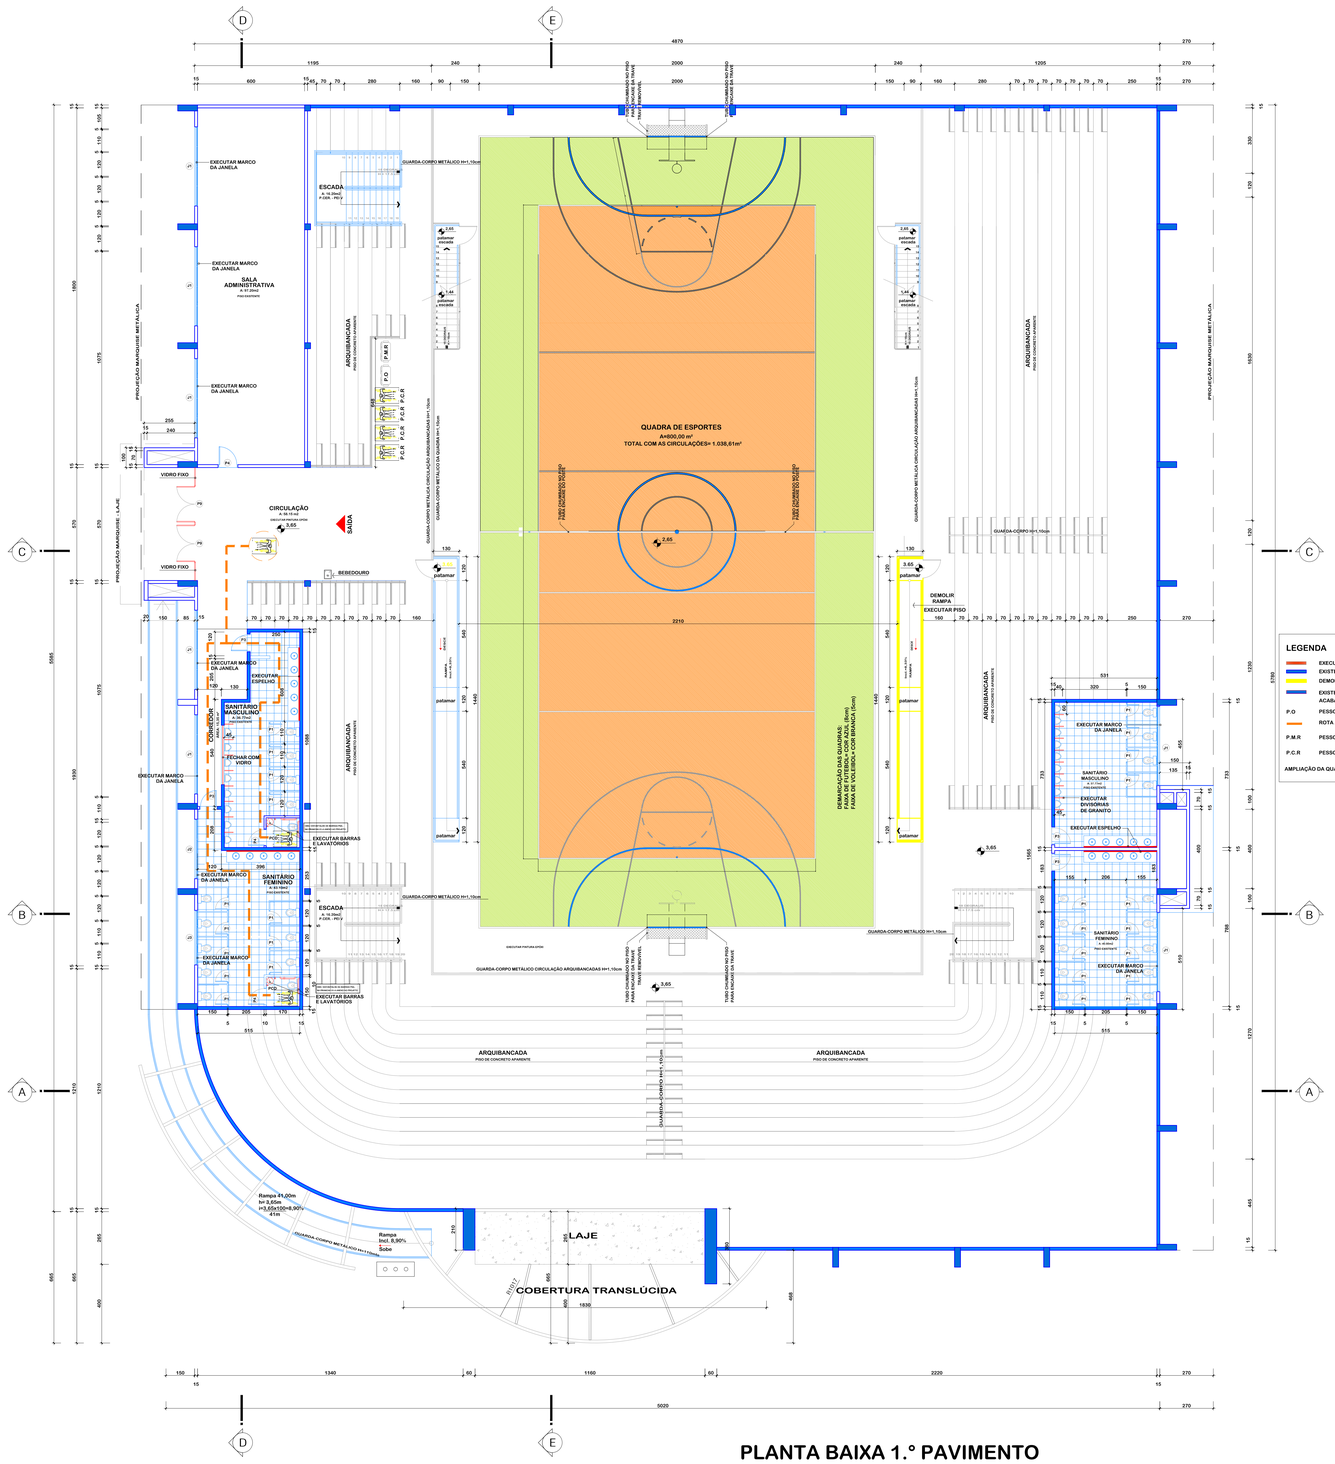


PLANTA BAIXA 1.° PAVIMENTO

ESCALA: 1/100

ÁREA: 275,00m²

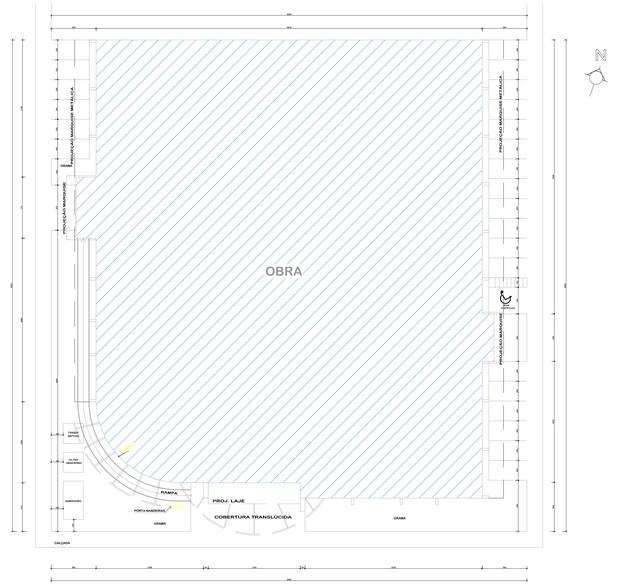

LOCAÇÃO

ESCALA: 1/250

LEGENDA

- EXECUTAR
- EXISTENTE
- DEMOLIR
- EXISTENTE, EXECUTAR ACABAMENTO INTERNO
- P.D PESSOA OBESA
- ROTA ACESSÍVEL PARA OS SANITÁRIOS
- P.M.R PESSOA COM MOBILIDADEREDUZIDA
- P.C.R PESSOA EM CADEIRADE RODAS
- AMPLIAÇÃO DA QUADRA ESPORTIVA: 1.007,70M²

RELAÇÃO DE ESQUADRIAS PAVTO TIPO

COD.	DIMENSÃO	QTDE.	ÁREA (m²)	VIDROS	MATERIAL E ACABAMENTO	COR	ESPECIFICAÇÃO
J1	400x80-220	22	3,20	TEMPERADO 6mm	ALUMINIO ANODIZADO	BRANCA	02 CAIXILHOS COM VIDRO MAXIM-AR
J2	300x80-220	06	2,40	TEMPERADO 6mm	ALUMINIO ANODIZADO	BRANCA	02 CAIXILHOS COM VIDRO MAXIM-AR
J3	250x80-200	04	2,00	LISOS 4mm	ALUMINIO ANODIZADO	BRANCA	02 CAIXILHOS COM VIDRO MAXIM-AR
J4	140x80-200	02	1,12	LISOS 4mm	ALUMINIO ANODIZADO	BRANCA	02 CAIXILHOS COM VIDRO MAXIM-AR
J5	250x100-110	03	2,50	LISOS 4mm	ALUMINIO ANODIZADO	BRANCA	01 CAIXILHO COM VIDRO FIXO
J6	400x140-110	17	5,60	----	FERRO	BRANCA	02 CAIXILHOS COM VIDRO CORRER GRADE DE FERRO, VIDRO FIXO
J7	300x140-110	01	4,20	----	FERRO	BRANCA	GRADE DE FERRO
J8	L x lacs80	03	---	FIXO E MAXIM-AR TEMPERADO 10mm	FERRO	BRANCA	02 faixas de vidro
P1	60x170	64	1,02	----	MADEIRA LAMINADA	BRANCA	PORTA DE MADEIRA SEMIOCA 01 FOLHA DE ABRIR
P2	90x170	05	1,53	----	MADEIRA LAMINADA	BRANCA	PORTA DE MADEIRA SEMIOCA 01 FOLHA DE ABRIR
P3	90x210	07	1,68	----	MADEIRA LAMINADA	BRANCA	PORTA DE MADEIRA SEMIOCA 01 FOLHA DE ABRIR
P4	80x210	09	1,47	----	MADEIRA LAMINADA	BRANCA	PORTA DE MADEIRA SEMIOCA 01 FOLHA DE ABRIR
P5	200x240	4	4,80	----	MADEIRA LAMINADA	BRANCA	PORTA DE MADEIRA SEMIOCA 02 FOLHA DE ABRIR
P6	180x240	02	4,32	----	MADEIRA LAMINADA	BRANCA	PORTA DE MADEIRA SEMIOCA 02 FOLHA DE ABRIR
P7	VÃO VAZIO	02					
P8	300x250	02	6,00	TEMPERADO 10mm	ALUMINIO ANODIZADO	BRANCA	02 CAIXILHOS COm VIDRO DE abrir
P9	200x240	8	4,80	TEMPERADO 10mm	ALUMINIO ANODIZADO	BRANCA	02 CAIXILHOS COM VIDRO DE abrir

OBSERVAÇÕES:

1 - Todas as esquadrias externas deverão ter peitoril ou soleira de granito.

ASSOCIAÇÃO DOS MUNICÍPIOS DO ENTRE RIOS-SC

RUA JOSÉ DO SOCO, CAIX-CAMPO DE CUNHA PORÃ CUNHATA 25 DE OUTUBRO
RIACEMENA MARAVILHA MODELO PALMITOS PEDAÇO ROMELÂNDIA GALTINHO
SANTA TEREZINHA DO PROGRESSO SÃO MIGUEL DA BOA VISTA SALGADOS TORNADO

AMERIOS

Av. Euclides da Cunha, 160 - Cx. P. 47 - Centro
89.874-000 - MARAVILHA - Santa Catarina
Fone/Fax: (0**49) 3664-0282 - e-mail: engenharia@amerios.org.br
CNPJ 00.961.206/0001-88

MUNICÍPIO DE MODELO - SC

OBRA: CENTRO DE EVENTOS ANDRÉAS MALDANER (CONCLUSÃO)

RESPONSÁVEL TÉCNICO: MARLIZE C. KLAMT TODESCATTO
ARQUITETA E URBANISTA
CAU/BR- A 233617 - 6

CARIMBO:

DESCRIMINAÇÃO DA PEÇA: PLANTA BAIXA - 1° PAVIMENTO e PLANTA DE LOCALIZAÇÃO

PROPRIETÁRIO: MUNICIPIO DE MODELO SC

ASSINATURA DO PROPRIETÁRIO: RICARDO LUIS MALDANER

LOCAL: PERIMETRO URBANO

DESENHO: CLARICE T. NEGGERMANN/ SANDRA GARCIA

ARQUIVO: S:\2017\FEV\MODELO\CONCLUSÃO

DATA: SETEMBRO DE 2017

ÁREA DO TERRENO: 4.452,00m²

ESCALA: INDICADA

FOLHA: 02/14