
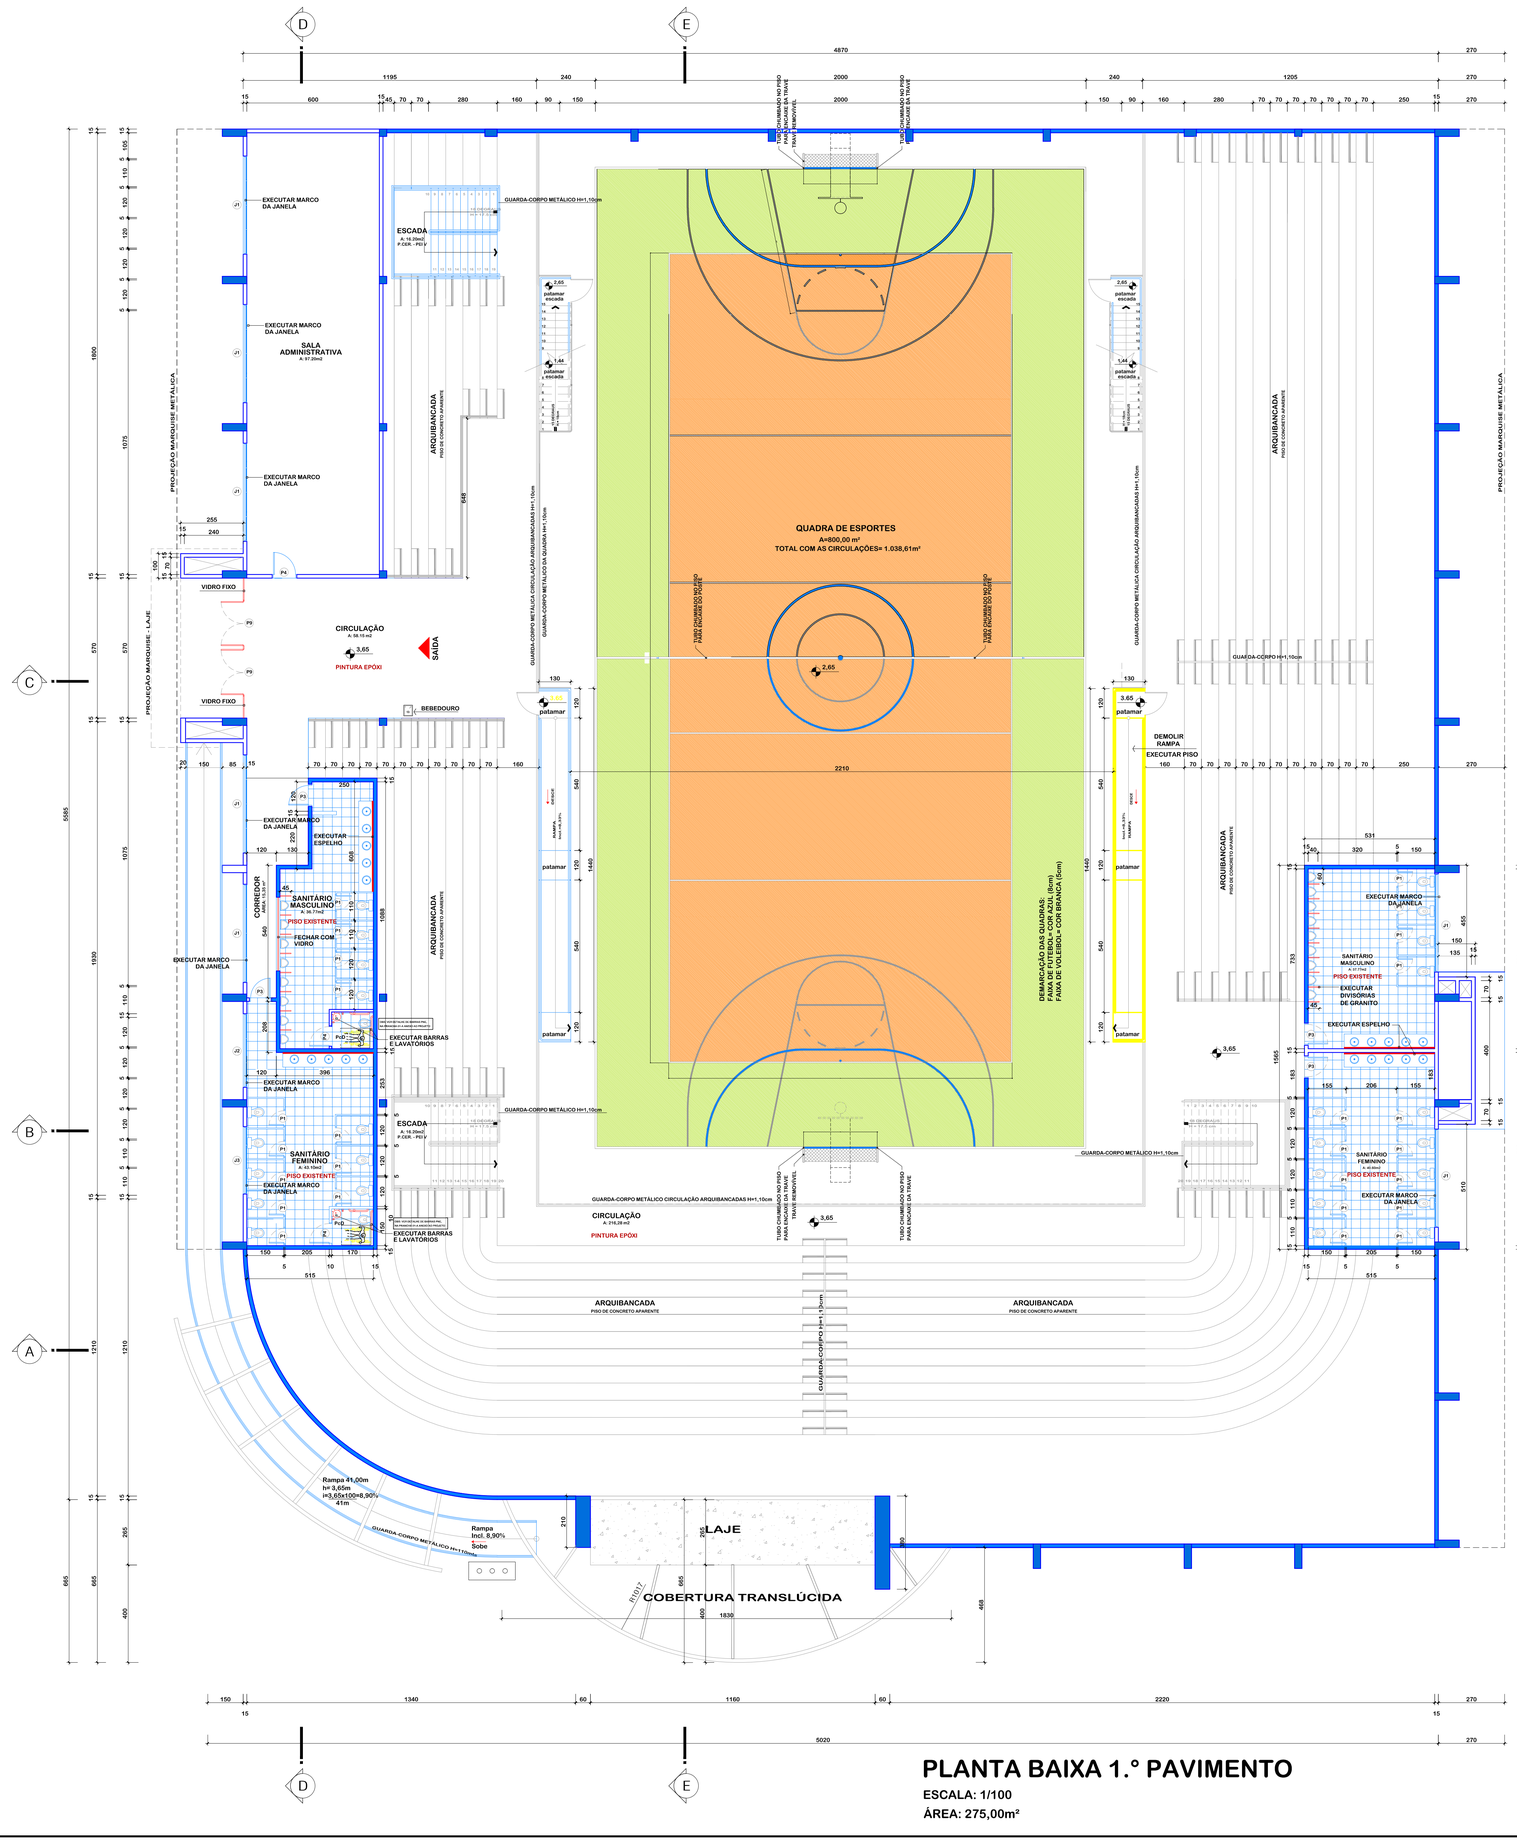


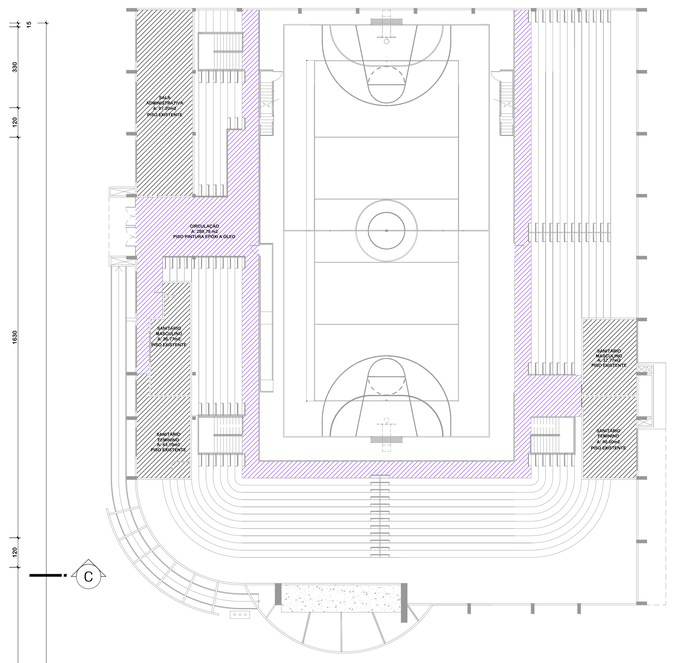

LEGENDA DE PISO

- Existente
- Executar
- Demolir
- Piso existente
- Pintura epóxi a óleo à executar= 289,78m²

PLANTA BAIXA 1.º PAVIMENTO

ESCALA: 1/100

ÁREA: 275,00m²

ASSOCIAÇÃO DOS MUNICÍPIOS DO ENTRE RIOS-SC

BOM JESUS DO OESTE-CAIBI-CAMPO ERÊ-GUINHA PORÃ-CUNHATAÍ-FLOR DO SERTÃO
RIACHUNHA-MARAVILHA-MODELO-PALMITOS-ROQUETA-ROMELÂNDIA-GALVANI
SANTA TEREZINHA DO PROGRESSO-SÃO MIGUEL DA BOA VISTA-SALGADOS-TIGRINHOS

AMERIOS

Av. Euclides da Cunha, 160 - Cx. P. 47 - Centro
89.874-000 - MARAVILHA - Santa Catarina
Fone/Fax: (0**49) 3664-0282 - e-mail: engenharia@amerios.org.br
CNPJ 00.961.206/0001-88

MUNICÍPIO DE
MODELO - SC

OBRA:
CENTRO DE EVENTOS
ANDRÉAS MALDANER
(CONCLUSÃO)

RESPONSÁVEL TÉCNICO: MARLIZE C. KLAMT TODESCATTO
ARQUITETA E URBANISTA
CAU/RN: A 23967 - 4

CARIMBO

ESPECIFICAÇÃO:
PLANTA BAIXA - 1º PAVIMENTO
DETALHE QUANTITATIVO PARA PISO

PROPRIETÁRIO:
MUNICÍPIO DE MODELO SC

ASSINATURA DO PROPRIETÁRIO

RICARDO LUIS MALDANER

FOLHA: 02.02/14

PLANTA:
PERÍMETRO URBANO

DESENHO: CLARICE T. NIEDERMAIER/ SANDRA GARCIA | ARQUIVO DIGITAL: D:\2017\FEV\MODELO\CONCLUSÃO | DATA: SETEMBRO DE 2017 | ÁREA TOTAL DO TERRENO: 4.602,00m² | ESCALA: INDICADA