
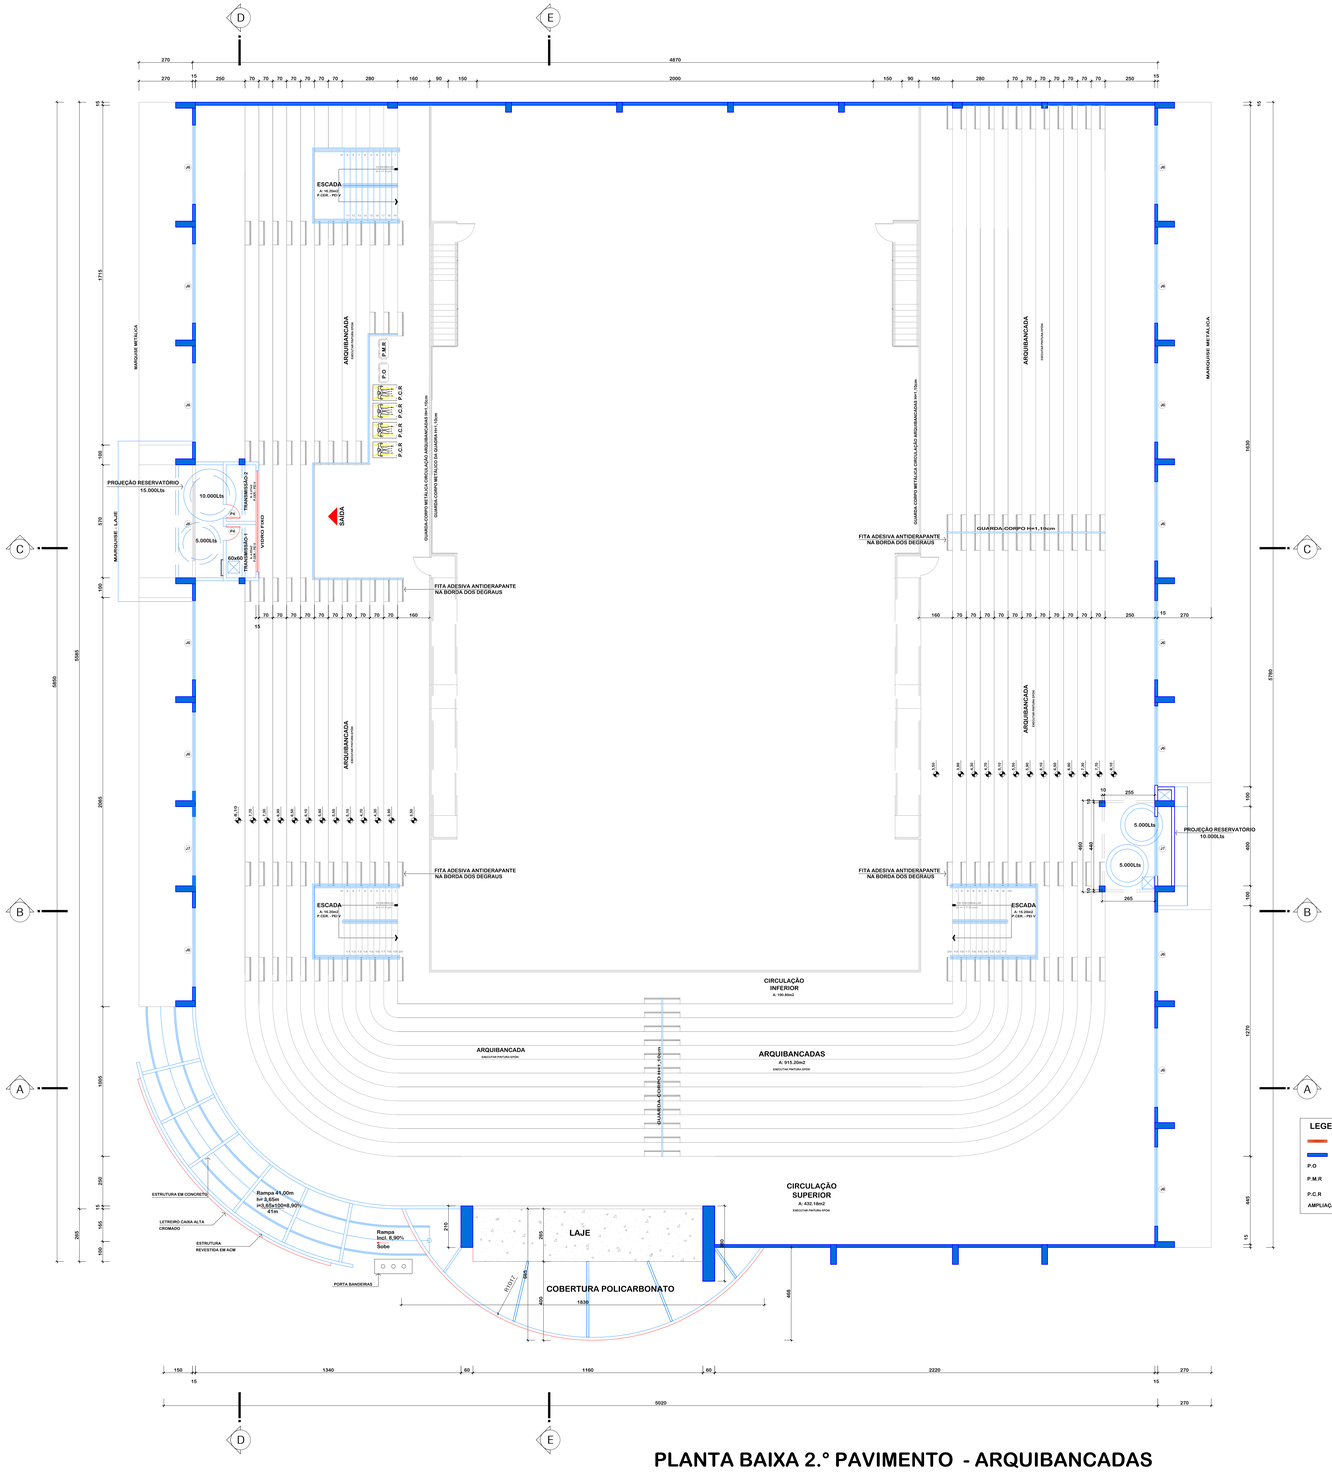


PLANTA BAIXA 2.° PAVIMENTO - ARQUIBANCADAS

ESCALA: 1/100

ÁREA: 1.550,00m²

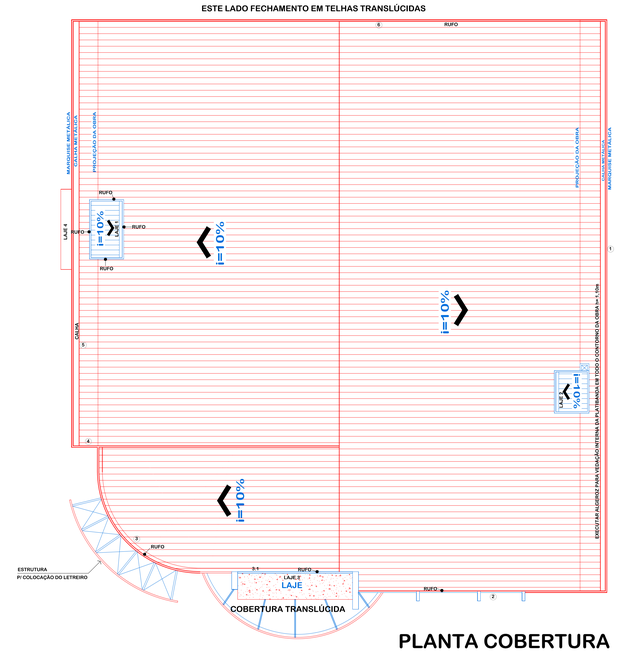

PLANTA COBERTURA

ESCALA: 1/200

LEGENDA

	EXECUTAR
	EXISTENTE
P.O	PESSOA OBESA
P.M.R	PESSOA COM MOBILIDADE REDUZIDA
P.C.R	PESSOA EM CADEIRA DE RODAS
	AMPLIAÇÃO DA QUADRA ESPORTIVA: 1.007,75M²

ASSOCIAÇÃO DOS MUNICÍPIOS DO ENTRE RIOS-SC

BOM JESUS DO OESTE-CAIBI-CAMPO ERÊ-CUNHA PORÃ-CUNHATAÍ-FLOR DO SERTÃO
IPUMIRIM-MARAVILHA-MODELO-PALMITOS-RIVEL DE ROMELÂNDIA-SALTINHO
SANTA TEREZINHA DO PROGRESSO-SÃO MIGUEL DA BOA VISTA-SAUDADES-TORRINHOS

Av. Euclides da Cunha, 160 - Cx. P. 47 - Centro
89.874-000 - MARAVILHA - Santa Catarina
Fone/Fax: (0**-49) 3664-0282 - e-mail: engenharia@amerios.org.br
CNPJ 00.961.206/0001-88

MUNICÍPIO DE
MODELO - SC

CENTRO DE EVENTOS
ANDREAS MALDANER
(CONCLUSÃO)

MARLIZE C. KLAMT TODESCATTO
ARQUITETA E URBANISTA
CAU/RN: A 23567 - 4

PLANTA BAIXA - 2° PAVIMENTO - ARQUIBANCADA e PLANTA DE COBERTURA

MUNICIPIO DE MODELO SC

PERIMETRO URBANO

RICARDO LUIS MALDANER

CLARICE T. NEDERMAIER/ SANDRA GARCIA

D:\2001\TFE\MODELO\CONCLUSÃO\ SETEMBRO DE 2017

4.452,00m²

INDICADA

03/14