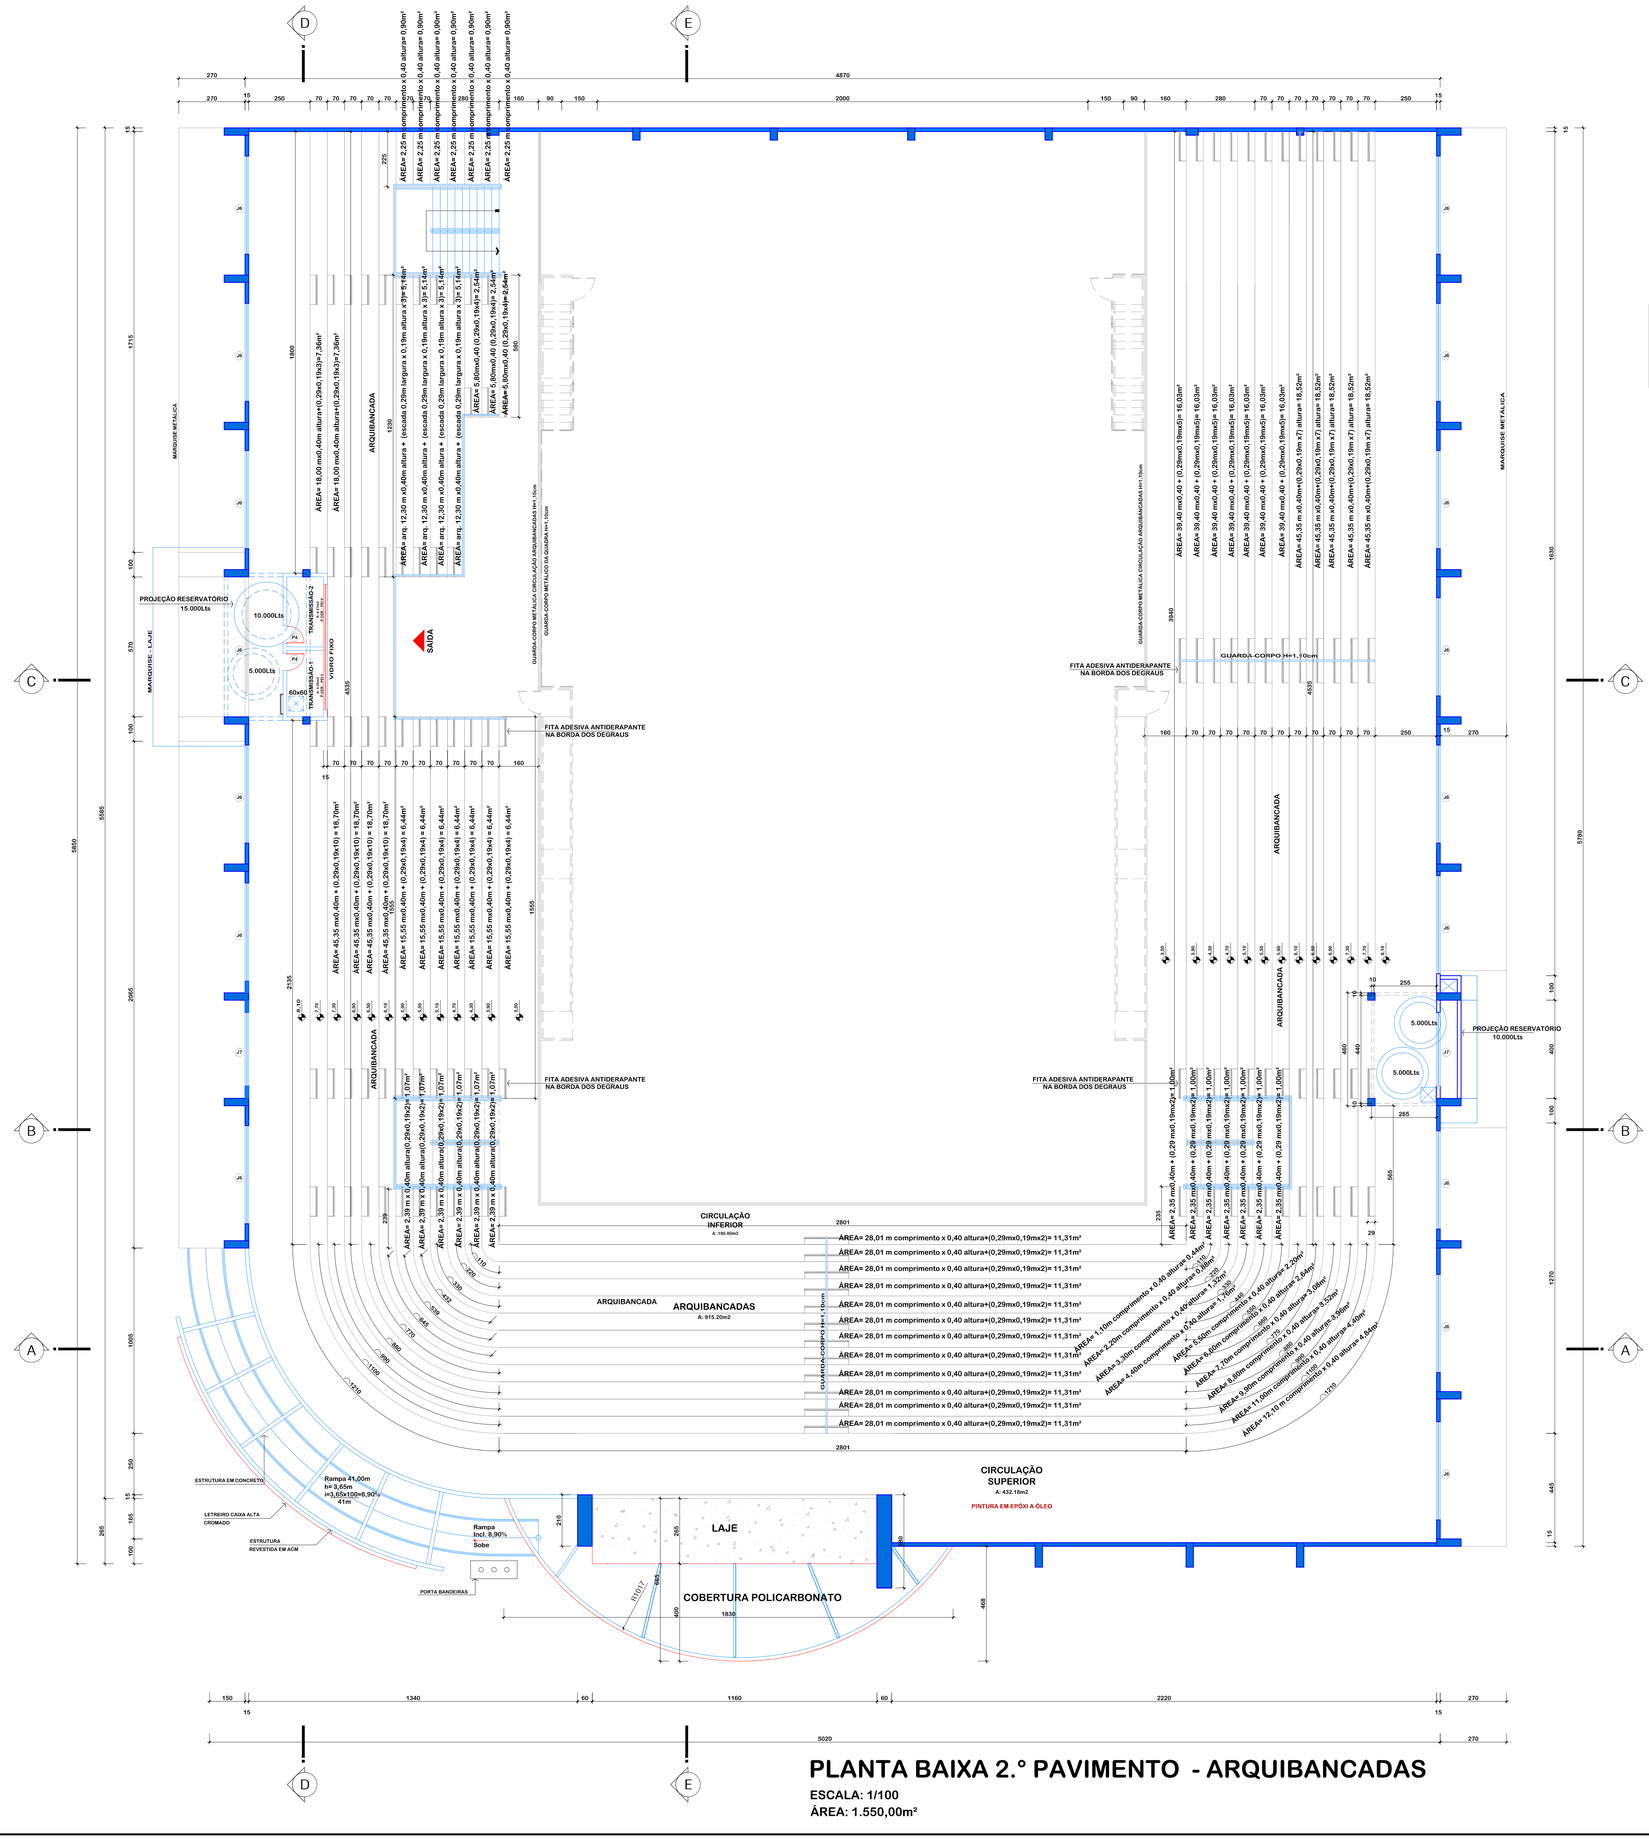


PLANTA BAIXA 2.° PAVIMENTO - ARQUIBANCADAS

ESCALA: 1/100

ÁREA: 1.550,00m²

ASSOCIAÇÃO DOS MUNICÍPIOS DO ENTRE RIOS-SC
BOM JESUS DO OESTE-CAIBI-CAMPO ERÊ-CUNHA PORÃ-CUNHATAÍ-FLOR DO SERTÃO
PAIZINHNHA-MARAVILHA-MODELO-PALMITOS-RIQUEZA-ROMELÂNDIA-SALTINHO
SANTA TEREZINHA DO PROGRESSO-SÃO MIGUEL DA BOA VISTA-SAUDADES- TIGRINHOS

AMERIOS

Av. Euclides da Cunha, 160 - Cx. P. 47 - Centro
89.874-000 - MARAVILHA - Santa Catarina
Fone/Fax: (0**49) 3664-0282 - e-mail: engenharia@amerios.org.br
CNPJ 00.961.206/0001-88

MUNICÍPIO DE
MODELO - SC

OBRA:
CENTRO DE EVENTOS
ANDRÉAS MALDANER
(CONCLUSÃO)

RESPONSÁVEL TÉCNICO: MARLIZE C. KLAMT TODESCATTO
ARQUITETA E URBANISTA
CAU/RN: A 23967 - 4

CARIMBO:

ESPECIFICAÇÃO:
PLANTA BAIXA - 2° PAVIMENTO
DETALHE QUANTITATIVO PARA PISO

PROPRIETÁRIO:
MUNICÍPIO DE MODELO SC

ASSINATURA DO PROPRIETÁRIO:
RICARDO LUIS MALDANER

FOLHA:
03.03/14

OBRA:
PERÍMETRO URBANO

DESENHO: CLARICE T. NIEDERMAIER/ SANDRA GARCIA
Nº DESENHO: 01/2017/FEV/MODELO/CONCLUSÃO/ SETEMBRO DE 2017
ÁREA TOTAL DA OBRA: 4.652,00m²
ESCALA: INDICADA