
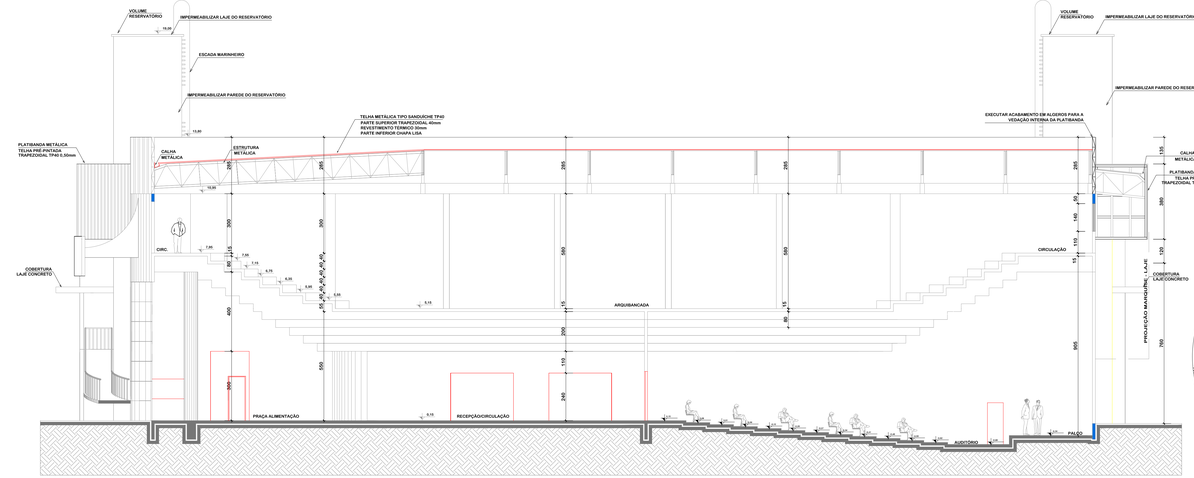



CORTE AA

ESCALA: 1/100

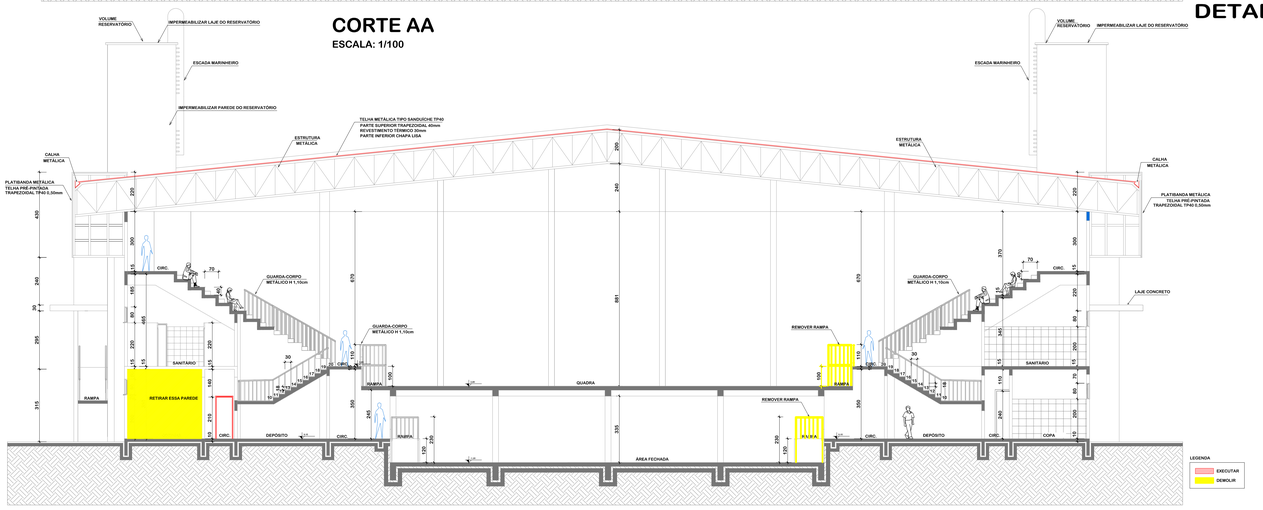


CORTE BB

ESCALA: 1/100

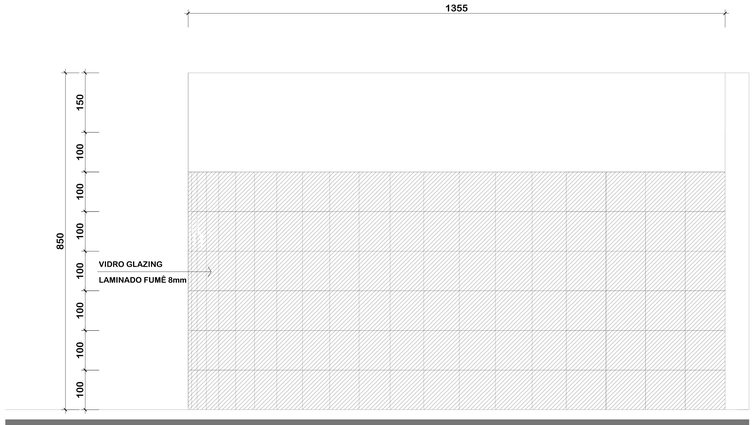


DETALHE VIDRO EM GLAZING - ESQUINA

ESCALA: 1/50

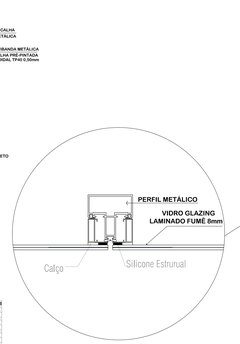

DETALHE FIXAÇÃO VIDRO

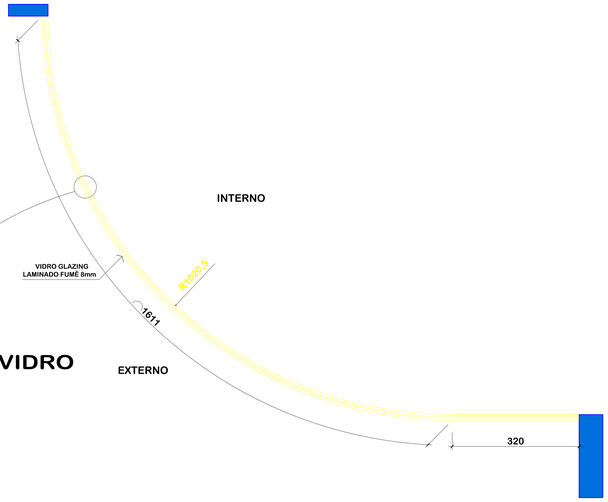

DETALHE ACM E VIDRO - PLANTA BAIXA

ESCALA: 1/50

ASSOCIAÇÃO DOS MUNICÍPIOS DO ENTRE RIOS-SC

Av. Euclides da Cunha, 160 - Cx. P. 47 - Centro
89.874-000 - MARAVILHA - Santa Catarina
Fone/Fax: (0**49) 3664-0282 - e-mail: engenharia@amerios.org.br
CNPJ 00.961.206/0001-88

MUNICÍPIO DE
MODELO - SC

CENTRO DE EVENTOS
ANDRÉAS MALDANER
(CONCLUSÃO)

MARLIZE C. KLAMT TODESCATTO
ARQUITETA E URBANISTA
CAU/RN: A 23567 - 6

CORTE AA', CORTE BB', DETALHE ACM E VIDRO - ELEVAÇÃO e DETALHE

MUNICÍPIO DE MODELO SC

PERÍMETRO URBANO

RICARDO LUIS MALDANER

CLARICE T. NIEDERMAIER/ SANDRA GARCIA

O:\OS\11\REV\MODELO\CONCLUSÃO SETEMBRO DE 2014\

4.602.00*

INDICADA

05/14