



CORTE DD




CORTE CC

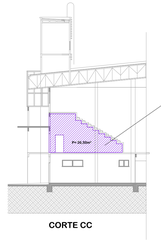


CORTE CC

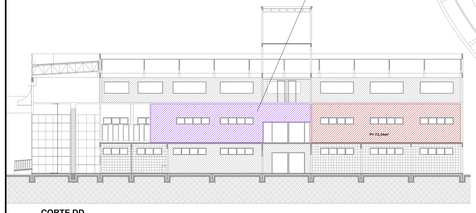

CORTE DD

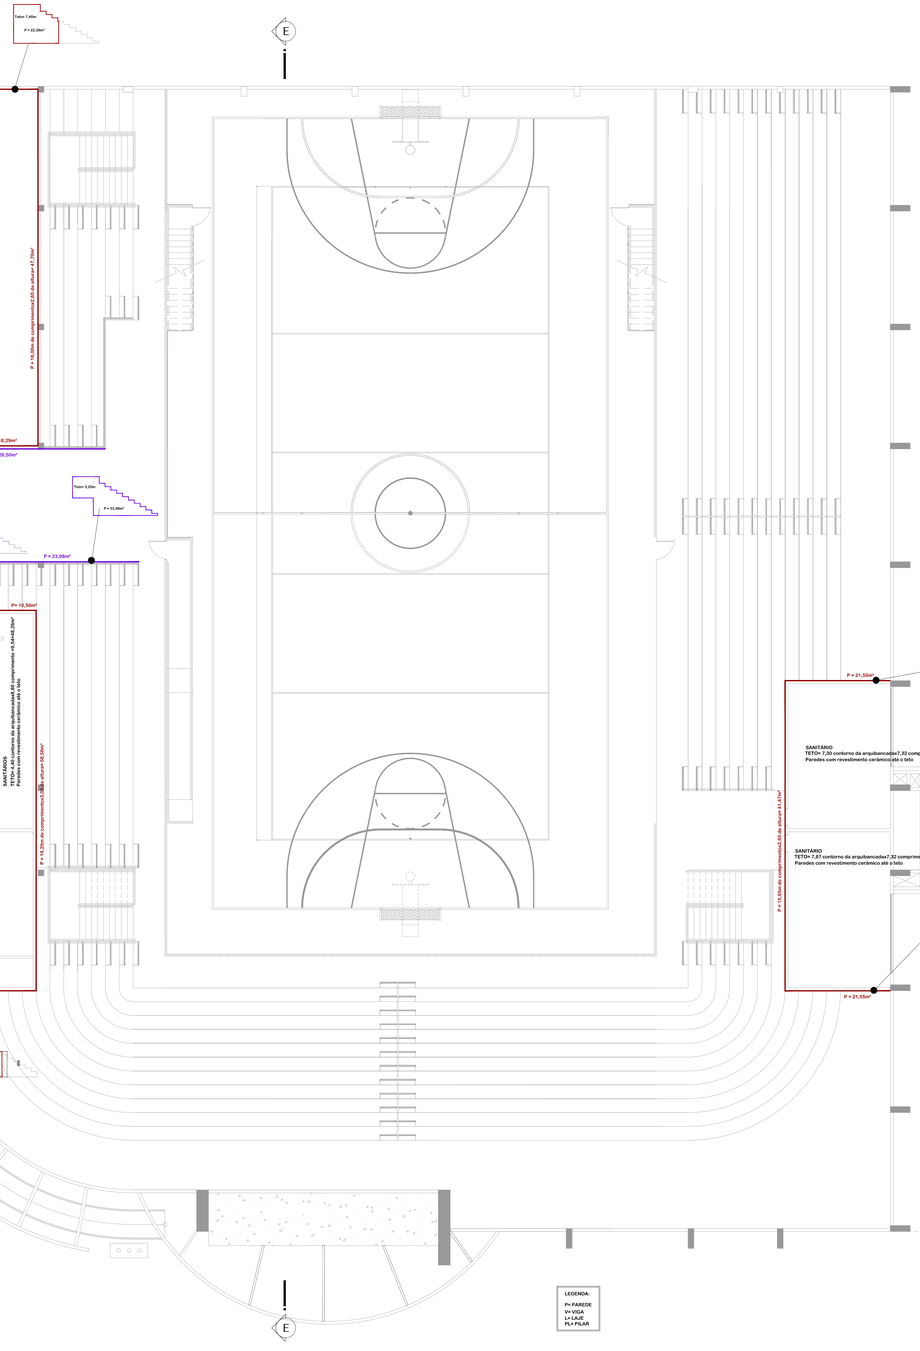

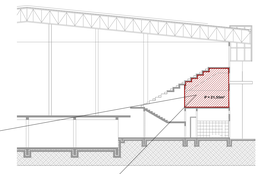

ASSOCIAÇÃO DOS MUNICÍPIOS DO ENTRE RIOS-SC

BOM JESUS DO OESTE CAIBI CAMPO ERÊ CUNHA PORÃ CUNHATAÍ FLOR DO SERTÃO
RIACHUNA MARAVILHA MODELO PALMITOS ROUCH ROMELÂNDIA SALTINHO
SANTA TEREZINHA DO PROGRESSO SÃO MIGUEL DA BOA VISTA SAUDADES TIGRINHOS

AMERIOS

ENDEREÇO: Av. Euclides da Cunha, 160 - Cx. P. 47 - Centro
89.874-000 - MARAVILHA - Santa Catarina
Fone/Fax: (0**49) 3664-0282 - e-mail: engenharia@amerios.org.br
CNPJ 00.961.206/0001-88

MUNICÍPIO DE
MODELO - SC

OBRA:
CENTRO DE EVENTOS
ANDRÉAS MALDANER
(CONCLUSÃO)

RESPONSÁVEL TÉCNICO: MARLIZE C. KLAMT TODESCATTO
ARQUITETA E URBANISTA
CAU/RS: A 23947 - 4

CARIMBO:

ESPECIFICAÇÃO:
PLANTA BAIXA - 1º PAVIMENTO
DETALHE QUANTITATIVO PARA PAREDE E TETO

CONTRATANTE: MUNICÍPIO DE MODELO SC

ASSINATURA DO PRESTO: RICARDO LUIS MALDANER

FOLHA: 05.02/14

OBRA: PERÍMETRO URBANO

DESENHO: CLARICE T. NIEDERMAIER/ SANDRA GARCIA

DATA: 01/2013 FEV/MODELO/CONCLUSÃO

ESCALA: 1:500

DATA DO PLOTAGEM: SETEMBRO DE 2013

ÁREA: 4.602,00 m²

INDICADA