




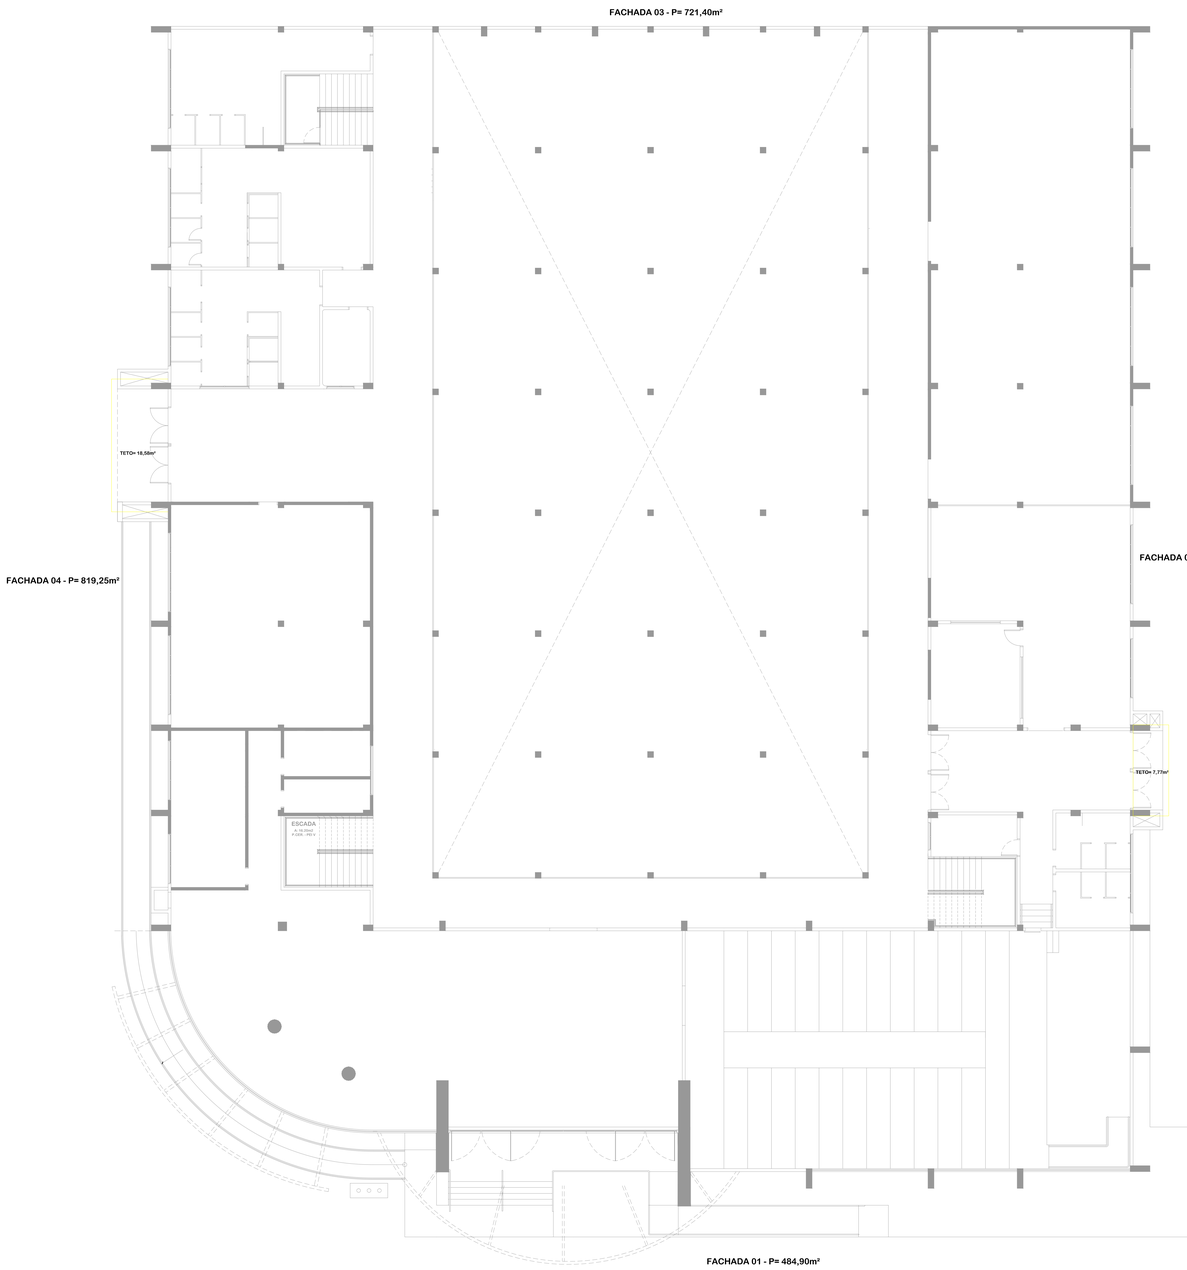

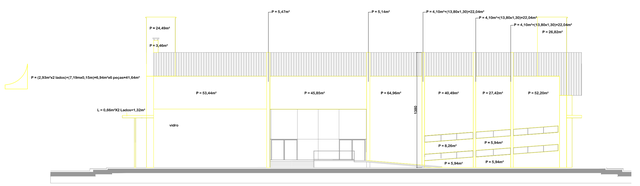

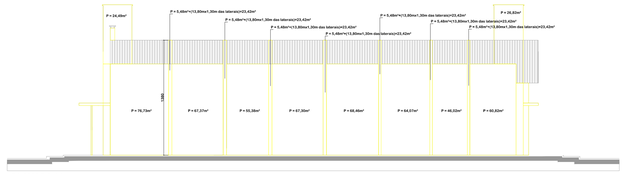

LEGENDA:

FACHADA 1= 484,90m²
FACHADA 2= 691,68m²
FACHADA 3= 721,40m²
FACHADA 4= 819,25m²

TOTAL= 2.717,23m²

LEGENDA:

P= PAREDE
L= LAJE

ASSOCIAÇÃO DOS MUNICÍPIOS DO ENTRE RIOS-SC

BOM JESUS DO OESTE CIUBS CAMPOS BIXE CUNHA PORÃ CUNHATAÍ FLOR DO SERTÃO
RIACHUMA MARAVILHA MODELO PALMITOS RIOS DE ANTA SANTA TEREZINHA DO PROGRESSO SÃO MIGUEL DA BOA VISTA SAUDADES TIGRINHOS

AMERIOS

Av. Euclides da Cunha, 160 - Cx. P. 47 - Centro
89.874-000 - MARAVILHA - Santa Catarina
Fone/Fax: (0**49) 3664-0282 - e-mail: engenharia@amerios.org.br
CNPJ 00.961.206/0001-88

MUNICÍPIO DE
MODELO - SC

OBRA:
CENTRO DE EVENTOS
ANDRÉAS MALDANER
(CONCLUSÃO)

RESPONSÁVEL TÉCNICO:
MARLIZE C. KLAMT TODESCATTO
ARQUITETA E URBANISTA
CAU/RN: A 23967 - 6

ORDENADO:

DISTRIBUIÇÃO:
PLANTA BAIXA -TERREO
DETALHE QUANTITATIVO PARA PAREDE E TETO - EXTERNO

PROPRIETÁRIO:
MUNICIPIO DE MODELO SC

ASSINATURA DO PROPRIETÁRIO:
RICARDO LUIS MALDANER

FOLHA:
07.01/14

ENDEREÇO:
PERIMETRO URBANO

ESCALA:
1:100

DATA:
SETEMBRO DE 2017

ÁREA TOTAL DO LOTE:
4.602,00 m²

DESENHO:
CLARICE T. NIEDERMAIER/ SANDRA GARCIA

ARQUIVO:
D:\2017\FEVEREIRO\MODELO\CONCLUSÃO

INDICADA