
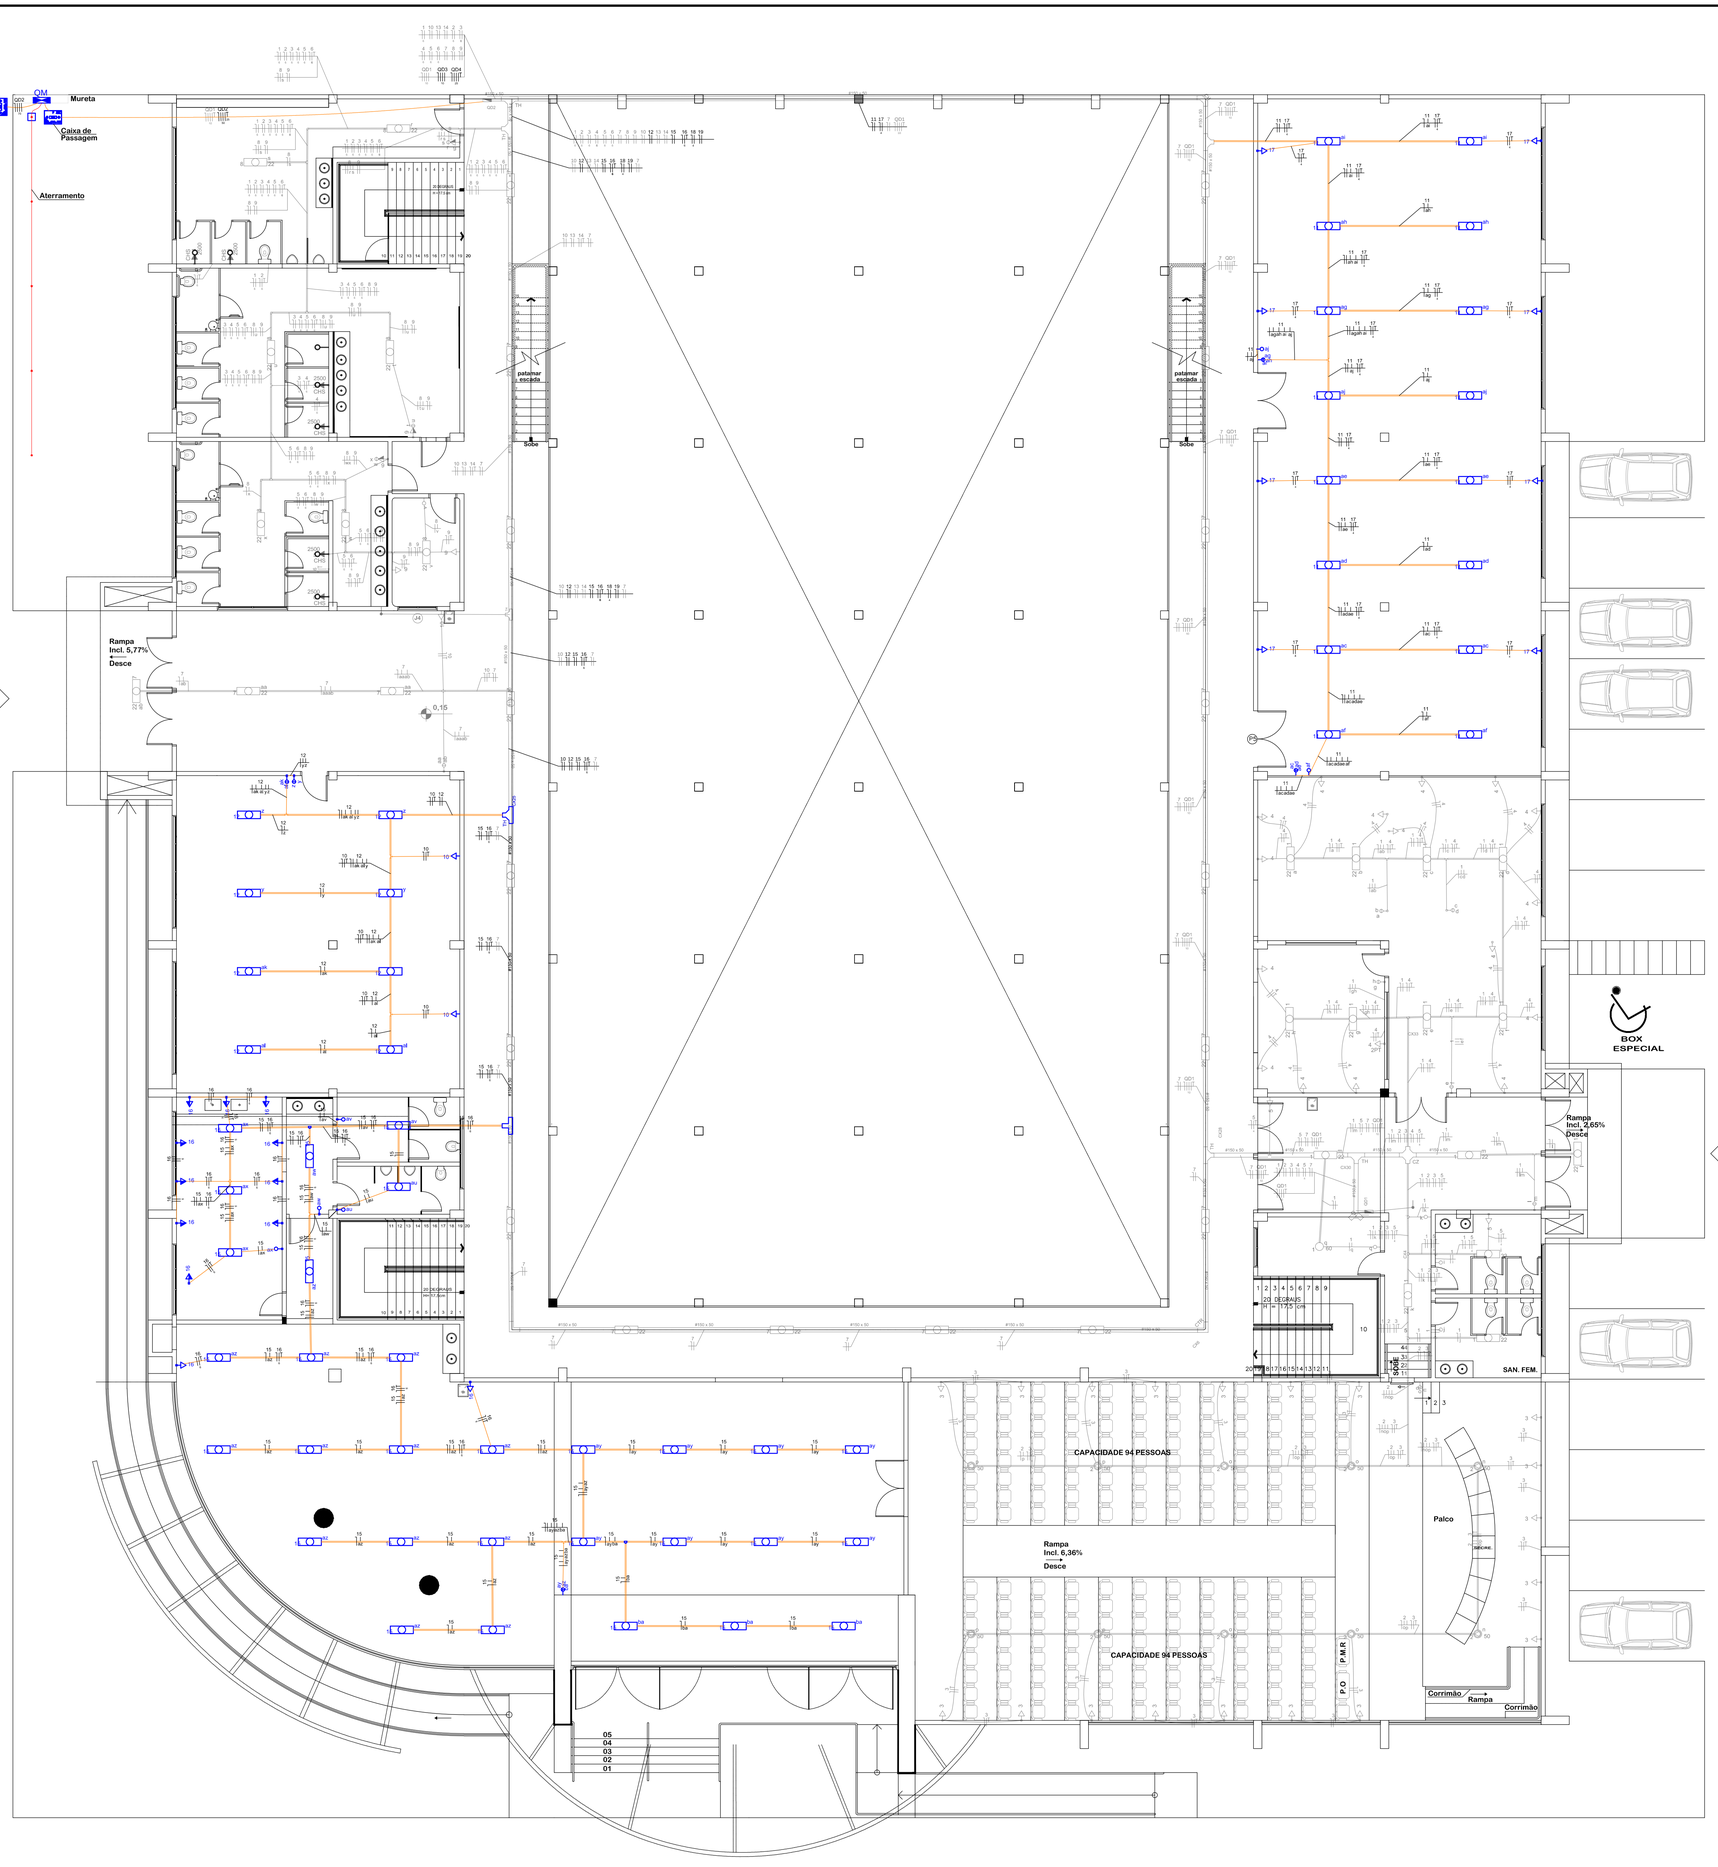


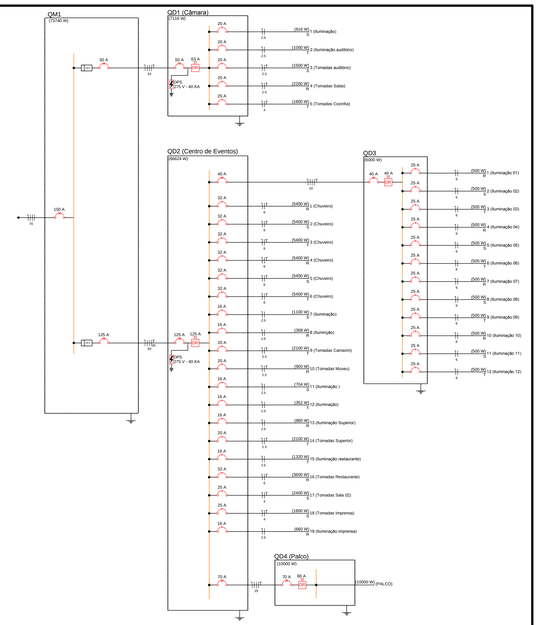

Legenda

9 / b r	2 teclas simples & 1 tomada - 1,10m do piso
	Caixa de medição embutir a 1,50m do piso
CTR	Cotovelo reto 90°
CZ	Cruzeta (X) 90°
CH	Curva horizontal 90°
i	Interruptor simples - 1 tecla
au	Interruptor simples 1 tecla - 1,10m do piso
a / a	Interruptor simples 2 teclas - 1,10m do piso
n / m	Interruptor simples 3 teclas - 1,10m do piso
1 a	Lâmpada LED tubular 2,4m - sobrepor
1 q 60	Luminária p/ lâmpada LED. comum- teto
	Quadro de distribuição - sobrepor a 1,50m do piso
2 p	Refletor de led 100W
TH	T horizontal 90°
1	Tomada 2P+T a 2,20m do piso
17	Tomada 2P+T a 0,30m do piso
16	Tomada 2P+T a 1,10m do piso

PLANTA BAIXA PAVIMENTO TÉRREO

ESCALA: 1/100

ASSOCIAÇÃO DOS MUNICÍPIOS DO ENTRE RIOS-SC

BOM JESUS DO OESTE-CAIBI-CAMPO ERE-CUNHA PORÃ-CUNHATAÍ-FLOR DO SERTÃO IRACEMINHA-MARAVILHA-MODELO-PALMITOS-RIQUEZA-ROMELÂNDIA-SALTINHO SANTA TEREZINHA DO PROGRESSO-SÃO MIGUEL DA BOA VISTA-SAUDADES-TIGRINHOS

ENDEREÇO

Av. Euclides da Cunha, 160 - Cx. P. 47 - Centro
89.874-000 - MARAVILHA - Santa Catarina
Fone/Fax: (0**49) 3664-0282 - e-mail: engenharia@amerios.org.br
CNPJ 00.961.206/0001-88

MUNICÍPIO DE
MODELO - SC

OBRA:

CENTRO DE EVENTOS
ANDRÉAS MALDANER
(CONCLUSÃO)

RESPONSÁVEL TÉCNICO: GLAUBER SARTORI GANDOLFI
ENGENHEIRO ELETRICISTA
CREA/SC: 103070-7

CARIMBO

ESPECIFICAÇÕES:
PLANTA BAIXA - 2º PAVIMENTO - ARQUIBANCADA e PLANTA DE COBERTURA

PROPRIETÁRIO: **MUNICÍPIO DE MODELO SC**		ASSINATURA DO PREFEITO:		FOLHA:
LOCAL: **PERÍMETRO URBANO**		RICARDO LUIS MALDANER		ANEXO 1
DESENHO: **GLAUBER SARTORI GANDOLFI**	Nº DESENHO: **01/2017/PEV/MODELO/CONCLUSÃO**	DATA: **SETEMBRO DE 2017**	ÁREA TOTAL DA ETAPA: **4.652,00m²**	ESCALA: **INDICADA**