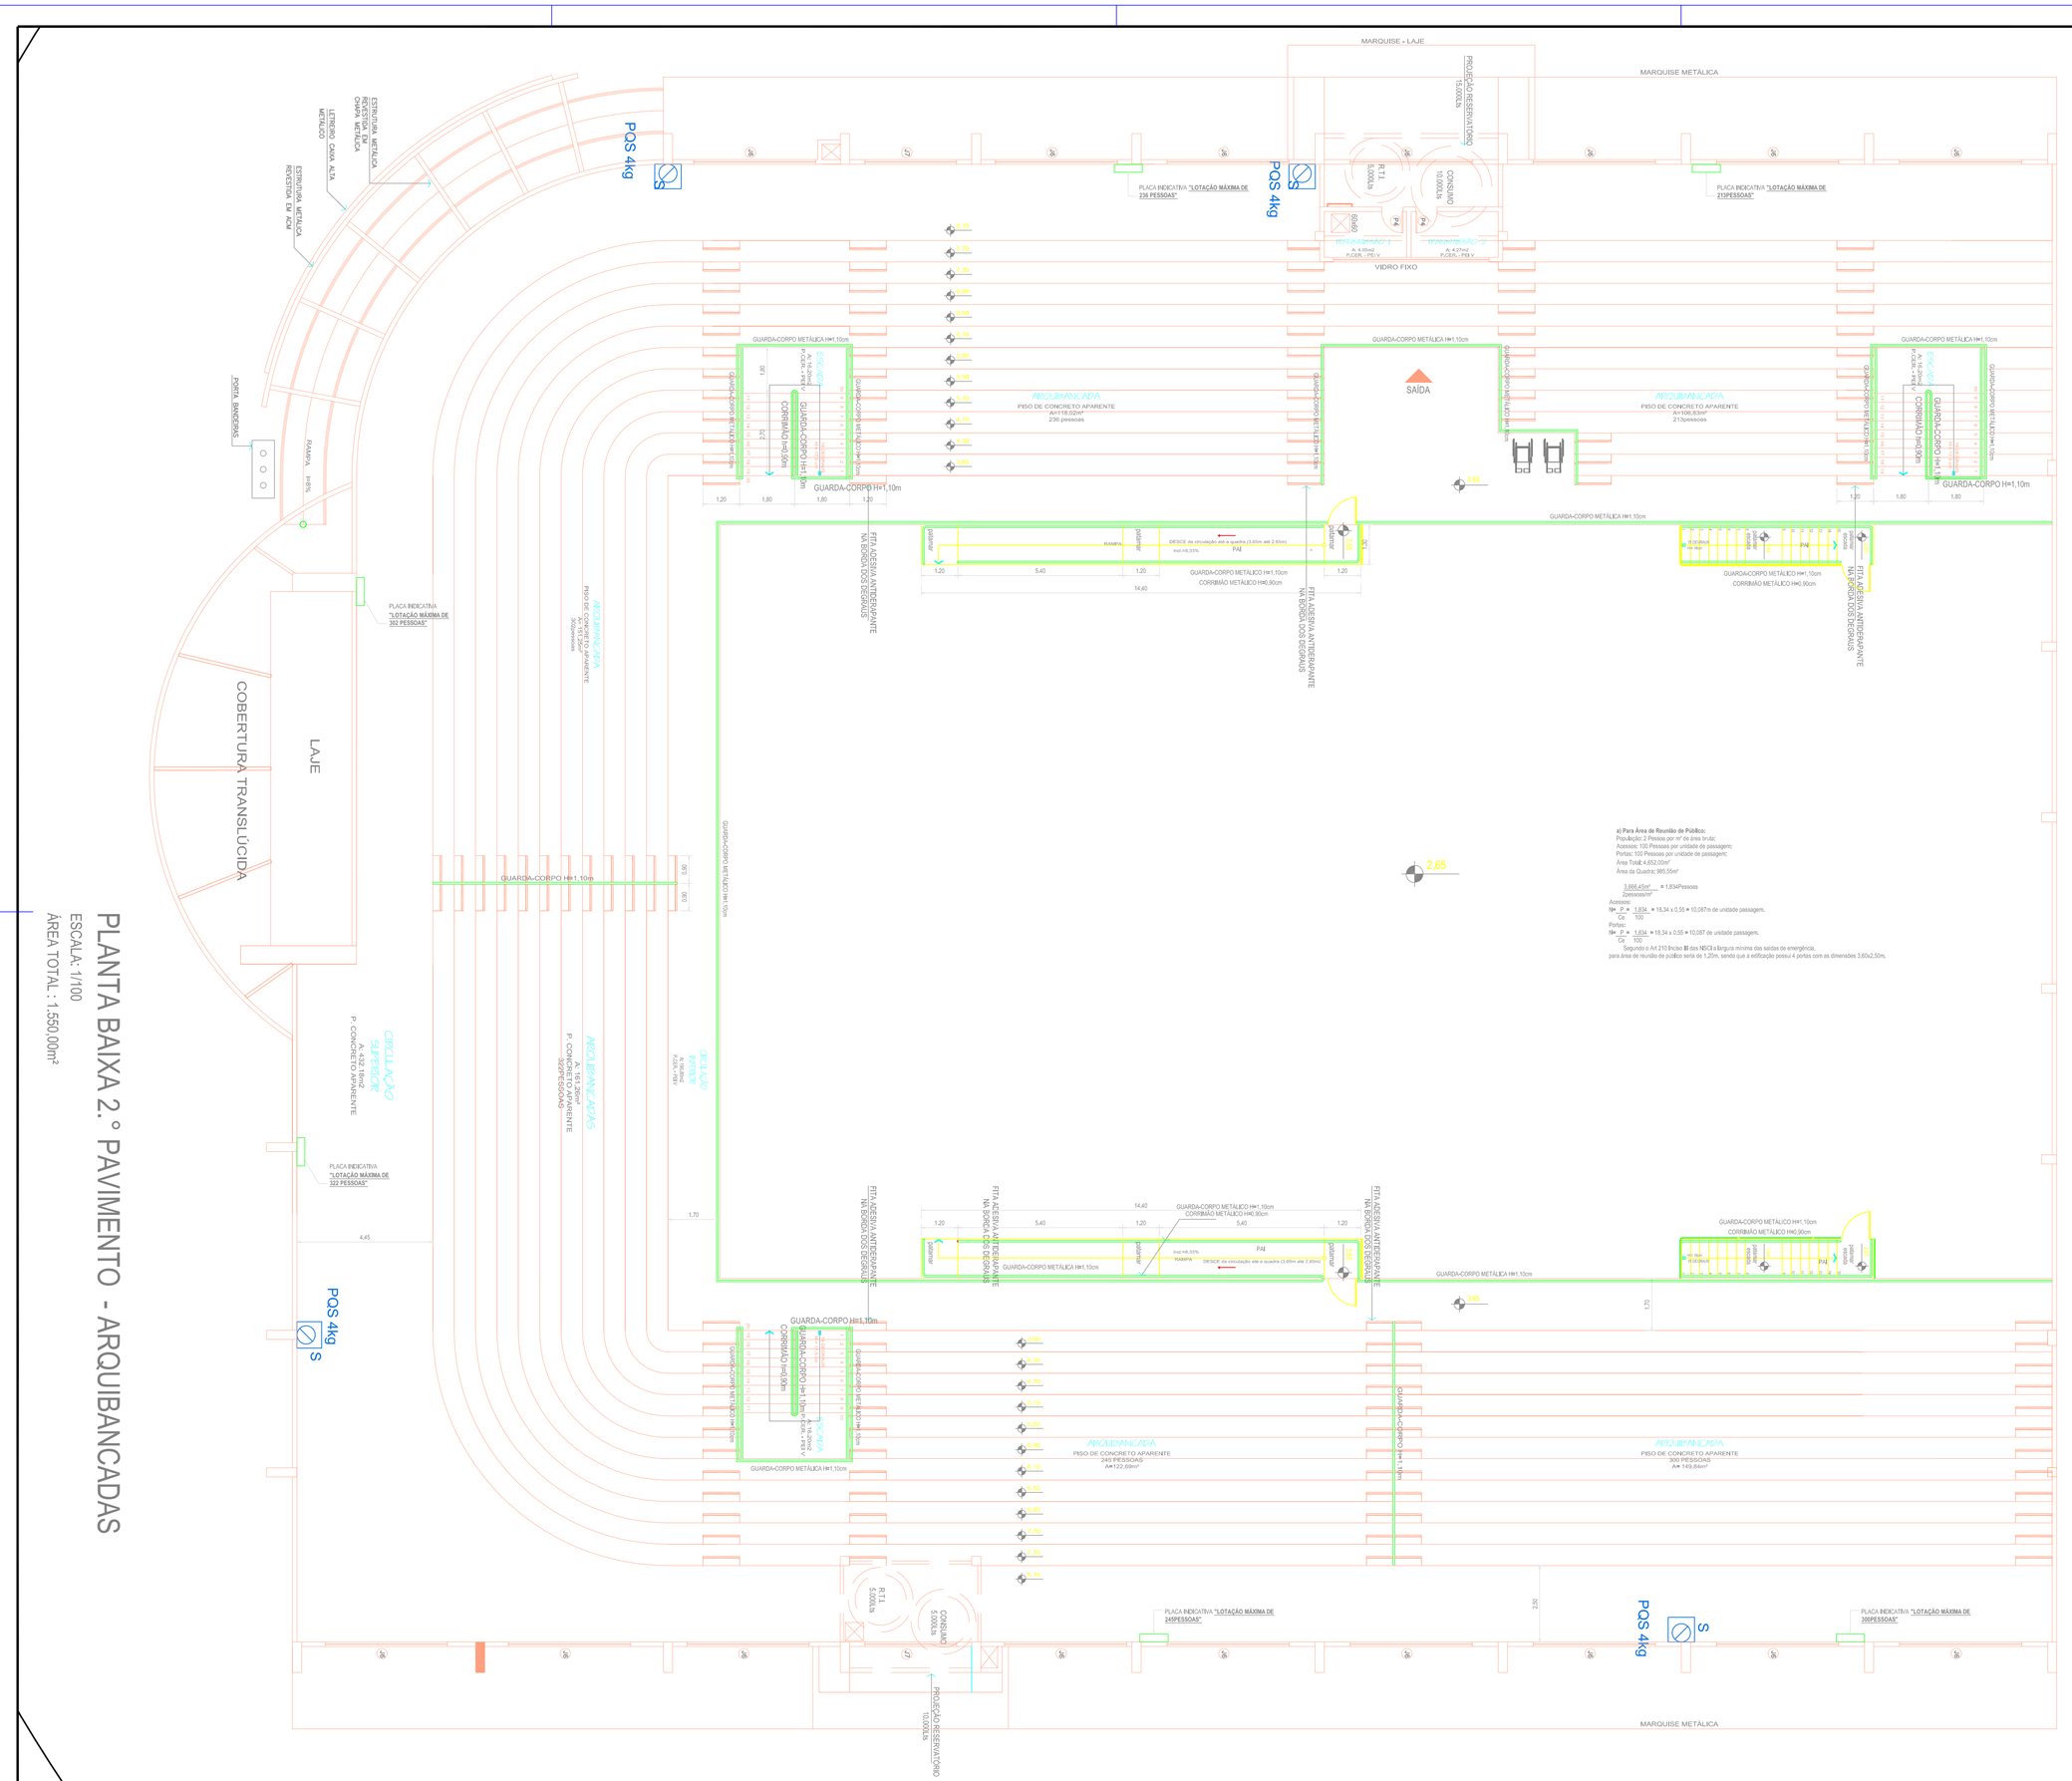


PLANTA BAIXA 2.° PAVIMENTO - ARQUIBANCADAS

ESCALA: 1/100

ÁREA TOTAL: 1.550,00m²

a) Para Área de Reunião de Público:
Fórmula (n.º Pessoas por m² de área bruta):
Acessos: 100 Pessoas por unidade de passagem;
Portas: 100 Pessoas por unidade de passagem;
Área Total: 4.652,02m²
Área de Guarda: 985,55m²

1.058,43m² = ¥ 1.334Pessoas
Densidade/m²

Acessos:
N° P = 1,67A = 16,34 x 0,55 = 10,587m de unidade passagem.
C 0,55

Portas:
N° P = 1,67A = 16,34 x 0,55 = 10,587 de unidade passagem.
C 0,55

Segundo o Art 210 Inciso **II** das **NSCI** a largura mínima das saídas de emergência, para área de reunião de público seria de 1,22m, sendo que a edificação possui 4 portas com as dimensões 3,60x2,50m.

IN 006 - ANEXO B
Quadro de Simbologia e Legenda do Sistema Preventivo por Extintores

SIMBOLOGIA/LEGENDA	
S	EXTINTOR DE PÓ QUÍMICO - (POS) - ___kg - COM SINALIZAÇÃO DE PAREDE Ver detalhe 2
S	EXTINTOR DE AGUA PRESSURIZADA - (H2O) - 10 LITROS - COM DE PISO E PAREDE Ver detalhe 4
S	EXTINTOR DE PÓ QUÍMICO - COM SINALIZAÇÃO DE PISO E PAREDE Ver detalhe 4

BAIRRO CENTRO	CIDADE: MODELO-SC
QUADRA Nº 20	LOTE Nº 259 e 260
	ÁREA EXISTENTE: 4.652,00 m²
ÁREA TOTAL: 5.659,75 m²	ÁREA AMPLIADA: 1.007,75 m²

APROVAÇÃO:

RESP. TÉCNICO: JOÃO PEDRO KOTHE
ENGENHEIRO CIVIL - CREA - 6.157-4

ASS. PROPRIETÁRIO:
CNPJ: 83.021.832/0001-11

ASS. OU CARIMBO:

PROPRIETÁRIO: PREFEITURA MUNICIPAL DE MODELO

OBRA: Ampliação do Centro Esportivo Centro de Eventos Avelino Koldemar

LOCAL: R. Duque de Caxias, esq. com as R. XV de Novembro e R. José Bonifácio

ÁREA: 5.659,75 m²

DESENHO: NEUCIR L

ARQUIVO: centreventosmodelo

CONTEÚDO: PREVENTIVO DE INCÊNDIO
- 2° Pavimento

DATA: Abril/ 2012

ESCALA: INDICADA

FOLHA: 02/05

NEUCIR LUIZ SCHNEIDER