
DETALHE
Sapatas

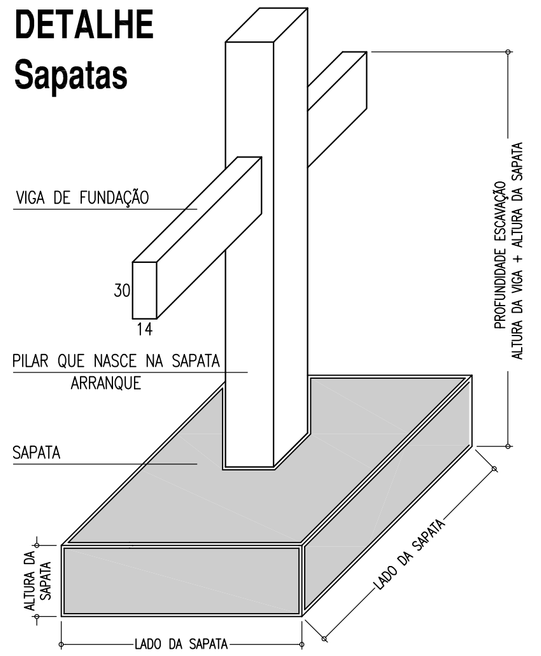

Legenda

dimensão das sapatas


Nome da Sapata

S1

B = xx cm — Largura
L = xx cm — Comprimento
H = xx cm — Altura central
Vol.: xx m3 — Volume de concreto

Observação

Foi considererado arranque dos pilares com h=1,50m. Caso a altura for maior o Projetista deverá ser comunicado para que o arranque seja recalculado.

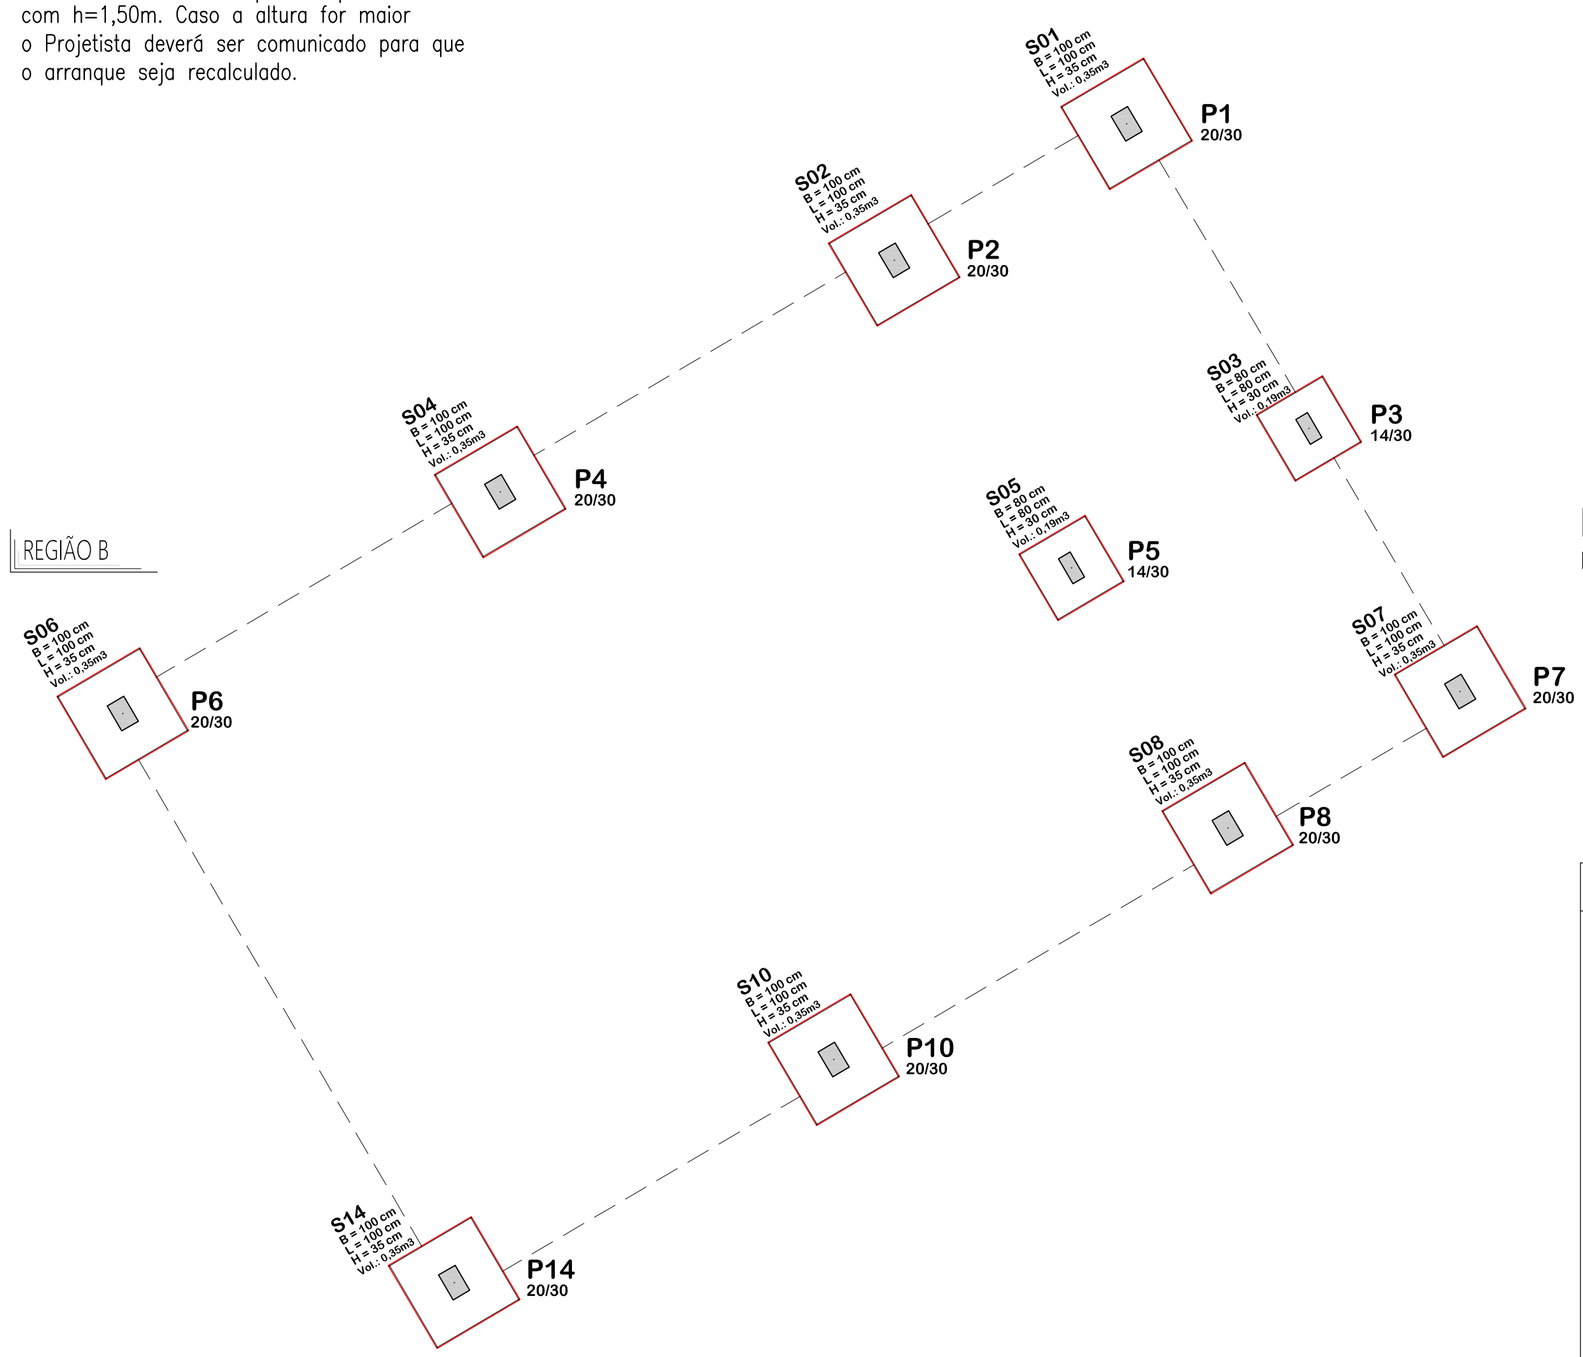

Notas gerais


Materiais:

- Aço.....: CA50 e CA60
- Concreto Estrutura.....: 25 MPa (250 kgf/cm²)
- Concreto Sapatas.....: 25 MPa (250 kgf/cm²)
- Deve ser mantido cura úmida do concreto por 7 dias
- Deve ser mantido o escoramento por no mínimo por 21 dias
- Só poderão ser executadas paredes após 28 dias da concretagem
- Deve ser utilizado espaçadores plásticos para garantir o recobrimento dos elementos
- Todas as cotas em centímetros, exceto cotas de níveis que estão em metros


Recobrimentos:

- Vigas.....: 2.5cm
- Pilares.....: 2.5cm
- Lajes.....: 2.0cm
- Sapatas.....: 5.0cm

REGIÃO A

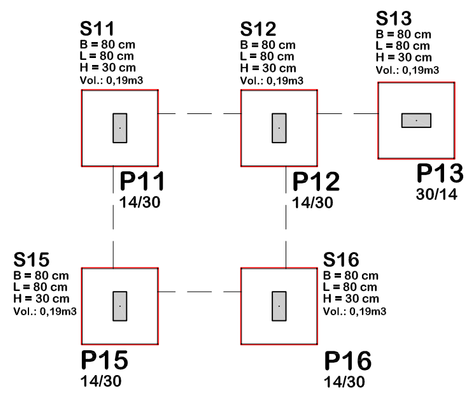

Planta Baixa: Locação das sapatas
Escala. 1:50

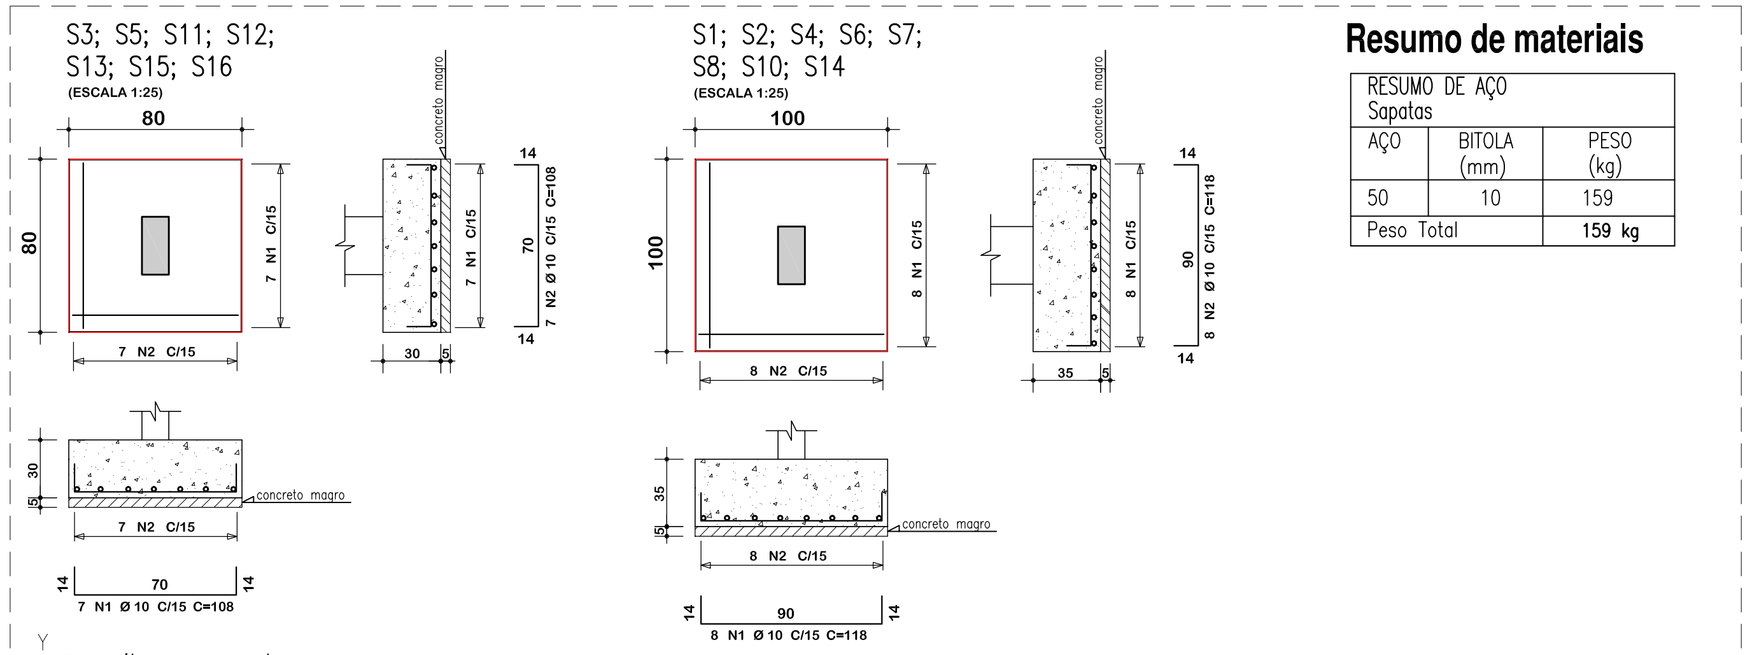

Detalhamento das sapatas
Escala. 1:50

Resumo de materiais

RESUMO DE AÇO Sapatas		
AÇO	BITOLA (mm)	PESO (kg)
50	10	159
Peso Total		159 kg

ASSOCIAÇÃO DOS MUNICÍPIOS DO ENTRE RIOS-SC
BOM JESUS DO OESTE-CAIBI-CAMPO ERÊ-CUNHA PORÃ-CUNHATAÍ-FLOR DO SERTÃO
IRACEMINHA-MARAVILHA-MODELO-PALMITOS-RIQUEZA-ROMELÂNDIA-SALTINHO
SANTA TEREZINHA DO PROGRESSO-SÃO MIGUEL DA BOA VISTA-SAUDADES-TIGRINHOS

AMERIOS

ENDEREÇO: Av. Euclides da Cunha, 160 - Cx. P. 47 - Centro
89.874-000 - MARAVILHA - Santa Catarina
Fone/Fax: (0**49) 3664-0282- e-mail:amerios@amerios.org.br
CNPJ 00.961.206/0001-88

MUNICÍPIO DE MODELO / SC

OBRA:
PROJETO ESTRUTURAL
AMPLIAÇÃO DO SALÃO COMUNITÁRIO DO BAIRRO ALVORADA

RESPONSAVEL TECNICO: RAFAEL CASSOL BASSO
ENGENHEIRO CIVIL
CREA / SC: 112.213-2

ASS. RESP. TECNICO:

ESPECIFICAÇÕES:
PLANTA: LOCAÇÃO DAS SAPATAS

PROPRIETÁRIO: MUNICÍPIO DE MODELO/SC

ASS. DO PREFEITO: RICARDO LUIS MALDANER

FOLHA: 03/10

LOCAL: BAIRRO ALVORADA

DESENHO: RAFAEL CASSOL BASSO

Nº DESENHO: Engenharia/Projetos 2018/Modelo

DATA: AGOSTO / 2018

AREA: 110,12 m²

ESCALA: 1:50/1:25