


PLANTA BAIXA PAVIMENTO SUPERIOR  
ESCALA 1/75

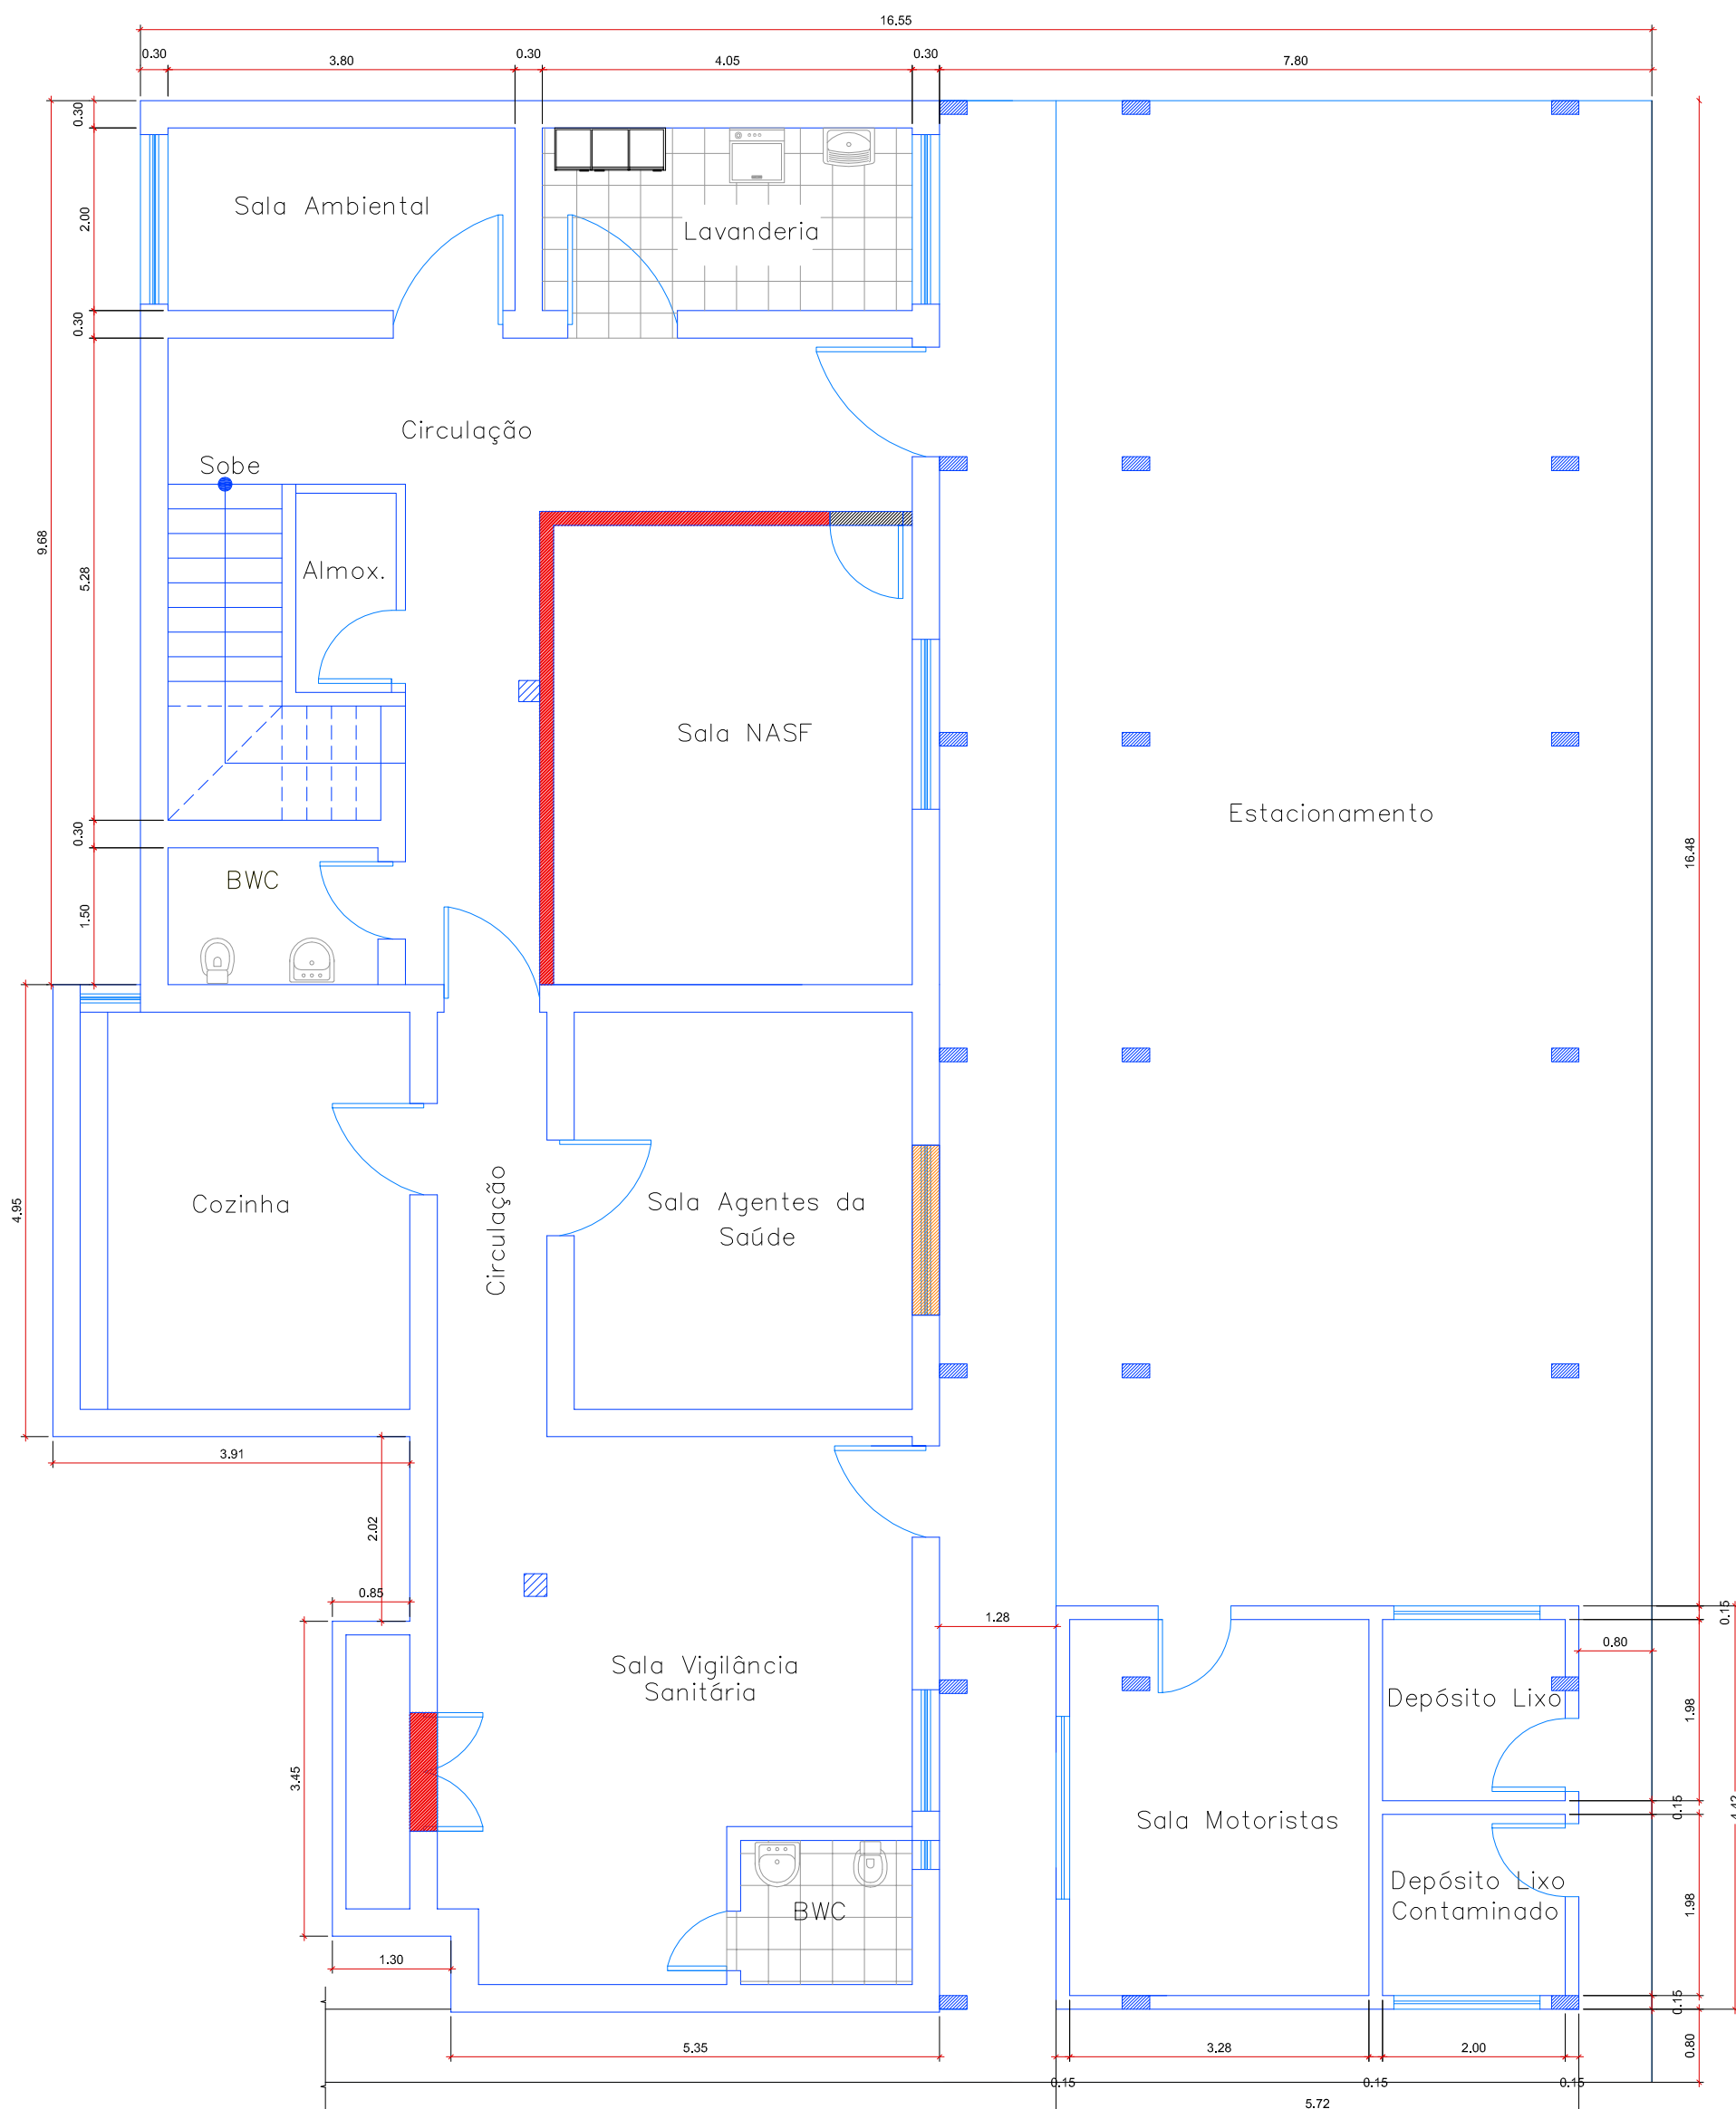

PLANTA BAIXA PAVIMENTO INFERIOR  
ESCALA 1/75

	<p><b>PREFEITURA MUNICIPAL</b> <b>MODELO - SC</b> Rua do Comércio, 1304 - Centro 89.872-000 - MODELO - Santa Catarina Fone/Fax: (0**49) 3665-3137 - e-mail: arquitetur@modelosc.com.br CNPJ 83.021.832/0001-11</p>
<p><b>REFORMA DA UNIDADE DE SAÚDE</b></p>	
<p>RESPONSÁVEL TÉCNICO: <b>KÁTIA RAGAZON</b> ARQUITETA &amp; URBANISTA CAU/SC 126836-6</p>	<p>ASSINATURA RESP. TÉCNICO:</p>
<p>ESPECIFICAÇÕES: PLANTA BAIXA PAVIMENTO SUPERIOR UNIDADE DE SAÚDE PLANTA BAIXA PAVIMENTO INFERIOR UNIDADE DE SAÚDE</p>	<p>ASSINATURA DO PREFEITO:</p>
<p>PROPRIETÁRIO: PREFEITURA MUNICIPAL DE MODELO/SC</p>	<p>LOCAL: PERÍMETRO URBANO</p>
<p>DATA: ABRIL/2012</p>	<p>ÁREA TOTAL: 850,69M²</p>
<p>ESCALA: INDICADA</p>	<p>FOLHA: 02/04</p>