


MEIOS-FIOS DE CONCRETO (II)

MFC05

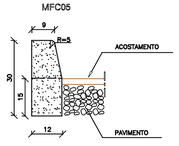


CONSUMOS MÉDIOS	
ESCAVAÇÃO	< 0,05m³/m
CONCRETO fck 15MPa	0,034m³/m
FORMAS DE MADEIRA COMUM	0,63m²/m

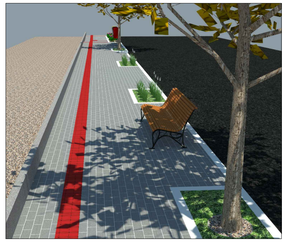

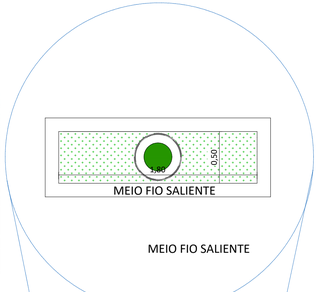


MEIO FIO SALIENTE

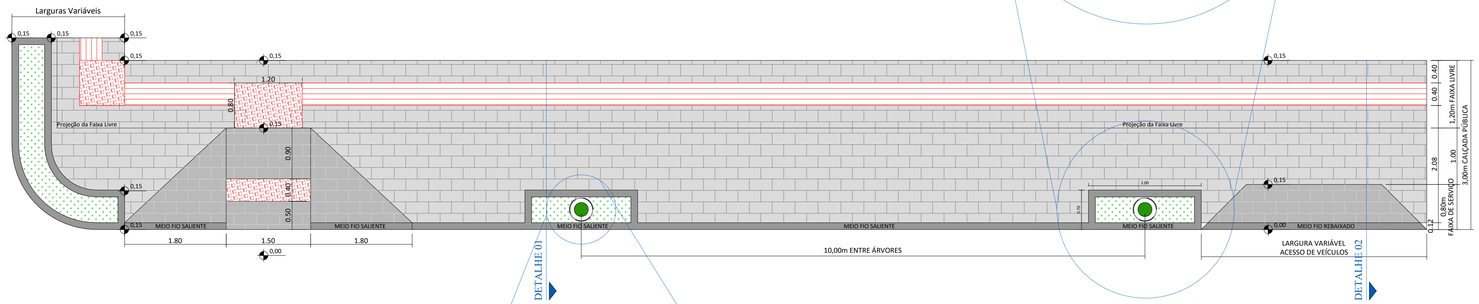


DETALHE 01

DETALHE 02


RUA NEREU RAMOS

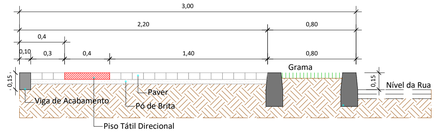

DETALHE 01
ESC.: 1/25

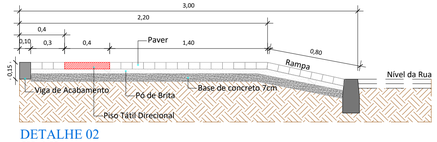

DETALHE 02
ESC.: 1/25

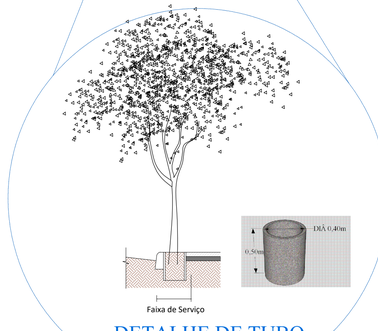

DETALHE DE TUBO
ESC.: 1/50


5 SINALIZAÇÃO TÁTIL E VISUAL NO PISO

5.4 Dimensionamento do piso tátil direcional
O piso tátil direcional consiste em um conjunto de relevos lineares de seção tronco-cônica, conforme dimensões constantes na Tabela 3 e Figura 5.

TABELA 3 - DIMENSIONAMENTO DOS RELEVOS DO PISO TÁTIL DIRECIONAL

	Recomendado	Mínimo	Máximo
Largura da base do relevo	30	30	40
Largura do topo do relevo	25	20	30
Distância horizontal entre centros de relevo	83	70	85
Distância horizontal entre bases do relevo	53	45	55
Altura do relevo	4	3	5

NOTA: Distância do eixo da primeira linha de relevo até a borda do piso igual a 1/2 distância horizontal entre centros.

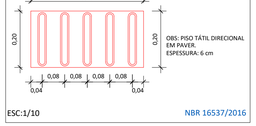

OBS: PISO TÁTIL DIRECIONAL EM PAVER.
ESPESSURA: 6 cm

ESC:1/10

NBR 16537/2016


5 SINALIZAÇÃO TÁTIL E VISUAL NO PISO

5.2 Dimensionamento do piso tátil de alerta
O piso tátil de alerta consiste em um conjunto de relevos de seção tronco-cônica sobre placa, integrados ou sobrepostos ao piso adjacente, conforme dimensões constantes da Tabela 1 e Figura 1.

TABELA 1 - DIMENSIONAMENTO DOS RELEVOS DO PISO TÁTIL DE ALERTA.

	Recomendado	Mínimo	Máximo
Diâmetro da base do relevo	25	24	28
Distância horizontal entre centros do relevo	50	42	53
Distância diagonal entre centros do relevo	72	60	75
Altura do relevo	4	3	5

NOTA: Distância do eixo da primeira linha de relevo até a borda do piso igual a 1/2 distância horizontal entre centros.

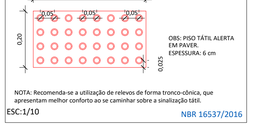


OBS: PISO TÁTIL ALERTA EM PAVER.
ESPESSURA: 6 cm

NOTA: Recomenda-se a utilização de relevos de forma tronco-cônica, que apresentam melhor conforto ao se caminhar sobre a sinalização tátil.

ESC:1/10

NBR 16537/2016

PAVER CINZA

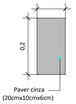

ESC:1/10

ASSOCIAÇÃO DOS MUNICÍPIOS DO ENTRE RIOS - SC
BOM JESUS DO OESTE-CAIBI-CAMPO ERÊ-CUNHA PORÃ-CUNHATAÍ-FLOR DO SERTÃO
IRACEMINHA-MARAVILHA-MODELO-PALMITOS-RIQUEZA-ROMELÂNDIA-SALTINHO
SANTA TEREZINHA DO PROGRESSO-SÃO MIGUEL DA BOA VISTA-SAUDADES-TIGRINHOS

AMERIOS

ENDEREÇO:
Av. Euclides da Cunha, 160 - Cx. P. 47 - Centro
89.874-000 - MARAVILHA - Santa Catarina
Fone/Fax: (0**49)3664-0282 e-mail:engenharia@amerios.org.br
CNPJ 00.961.206/0001-88

MUNICÍPIO DE MODELO - SC

OBRA:

PROJETO DE CALÇADA PÚBLICA

RUA NEREU RAMOS

RESPONSÁVEL TÉCNICO:
ENGENHEIRA CIVIL
CREA/SC: 090.319-0
REG. NACIONAL: 250654897-1
CARLINE JOICE HACKENHAAR

ASS. RESP. TÉCNICO:
CARLINE JOICE HACKENHAAR:03734136962
Assinado digitalmente por CARLINE JOICE HACKENHAAR:03734136962
DN: C=BR, O=ICP-Brasil, OU=Secretaria da Receita Federal do Brasil - RFB, OU=RFB e-CPF A1, OU=SRF, OU=03285573000135, CN=CARLINE JOICE HACKENHAAR:03734136962
Razão: Eu sou o autor deste documento
Localização: Localização de assinatura aqui
Data: 2020-04-29 08:33:00
Foxit Reader Versão: 9.7.2

ESPECIFICAÇÕES:
DETALHAMENTO CALÇADA PÚBLICA

TOPÓGRAFO:
MATEUS TURATTI
ENGENHEIRO FLORESTAL
CREA/SC: 111.227-5 Geomensor Incra FXQ
GeoTerra Topografia

PROPRIETÁRIO:
MUNICÍPIO DE MODELO - SC

ASS. PREFEITO:
RICARDO MALDANER

LOCAL:
PERÍMETRO URBANO

DESENHO:
CAMILA GREGÓRIO RECH

Nº DESENHO:
04/2019/MODELO/ABRIL/RUA NEREU RAMOS

DATA:
JULHO/2019

ESCALA:
INDICADA

FOLHA:
05