
FOTO 01


FOTO 02


FOTO 03


FOTO 04


PASSEIO PÚBLICO - LADO ESQUERDO 497,55m²:
REMOÇÃO DA LAJOTA EXISTENTE:178,48m²
REMOÇÃO DE PAVER: 65,30m²
REMOÇÃO DE ASFALTO: 244,80m²
REMOÇÃO DE CANTEIRO:8,97m²

OBS:
Deverá ser feita a realocação das lixeiras e das placas para "faixa de serviço" da calçada pública, sendo que a localização fica de responsabilidade do município.

LEGENDA:
- PAVER CINZA
- PISO TÁTIL ALERTA
- PISO TÁTIL DIRECIONAL
- GRAMA / SOLO NATURAL
- MEIO FIO SALIENTE
- REMOÇÃO LAJOTA
- REMOÇÃO CANTEIROS
- REMOÇÃO PAVER
- POSTE
- PLACA EXISTENTE
- PLACA EXECUTAR
- ÁRVORE
- SEMÁFARO
- LIXEIRA
- POSTE (ILUM. PROJETADA)
- ORELHÃO

RUA PADRE ANCHIETA


POSTO COMBUSTIVEL

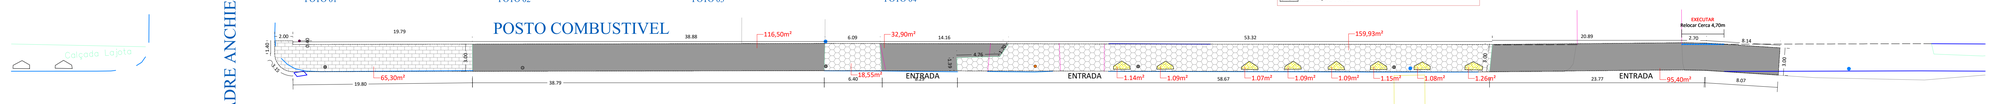

86 87 88 89 90 91 92 93 94 95 96 97 98 99 100 101 102 103 104 105 106 107

Lombada

RUA NEREU RAMOS - TRECHO I

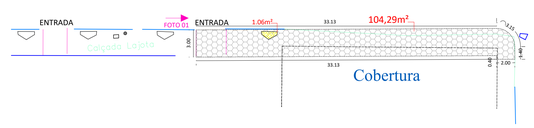

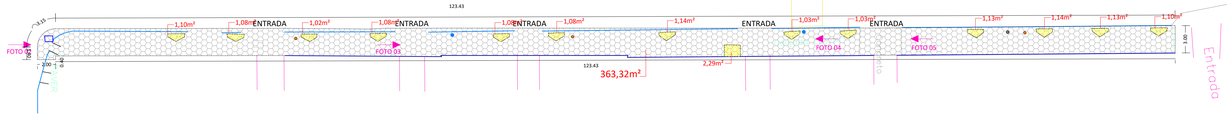



FOTO 01


FOTO 02


FOTO 03


FOTO 04


FOTO 05

PASSEIO PÚBLICO - LADO DIREITO 105,35m²:
REMOÇÃO DA LAJOTA EXISTENTE: 104,29m²
REMOÇÃO DE CANTEIRO:1,06m²

PASSEIO PÚBLICO - LADO DIREITO 379,75m²:
REMOÇÃO DA LAJOTA EXISTENTE:365,62m²
REMOÇÃO DE CANTEIRO:14,13m²

PLANIMETRIA - CALÇADA PÚBLICA ATUAL
ESC:1/250

OBS: *Ver PRANCHA 05 em anexo Detalhamento da calçada.*

PASSEIO PÚBLICO - LADO ESQUERDO 497,55m²
MEIO FIO: 168,50m
MEIO TUBO 40= 11UND.
ÁRVORE: 11 UND
GRAMA:12,90m²
PISO TÁTIL ALERTA: 3,75m²
PISO TÁTIL DIRECIONAL: 64,75m²
PAVER: 369,02m²
ACESSO CADEIRANTE (Paver): 10,32m²
VIGA DE ACABAMENTO: 199,63m
CONCRETO ARMADO (7cm OBS: acesso de veículos) : 149,78m²

POSTO COMBUSTIVEL



6.12.2 A inclinação longitudinal da faixa livre (passeio) das calçadas ou vias exclusivas de pedestres deve sempre acompanhar a inclinação das vias lindeiras. NBR 9050/2015


86 87 88 89 90 91 92 93 94 95 96 97 98 99 100 101 102 103 104 105 106 107

RUA PADRE ANCHIETA

Lombada


RUA NEREU RAMOS - TRECHO IV

6.12.2 A inclinação longitudinal da faixa livre (passeio) das calçadas ou vias exclusivas de pedestres deve sempre acompanhar a inclinação das vias lindeiras. NBR 9050/2015

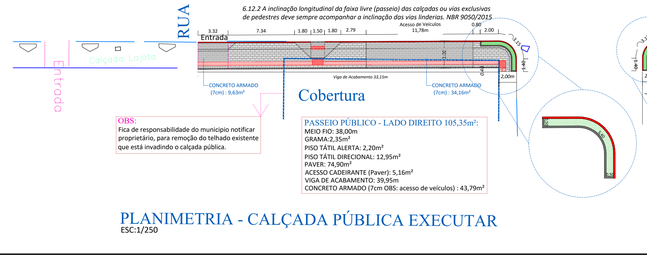

OBS:
Fica de responsabilidade do município notificar proprietário, para remoção do telhado existente que está invadindo a calçada pública.

PASSEIO PÚBLICO - LADO DIREITO 105,35m²:
MEIO FIO: 38,00m
GRAMA:2,35m²
PISO TÁTIL ALERTA: 2,20m²
PISO TÁTIL DIRECIONAL: 12,95m²
PAVER: 74,90m²
ACESSO CADEIRANTE (Paver): 5,16m²
VIGA DE ACABAMENTO: 39,95m
CONCRETO ARMADO (7cm OBS: acesso de veículos) : 43,79m²

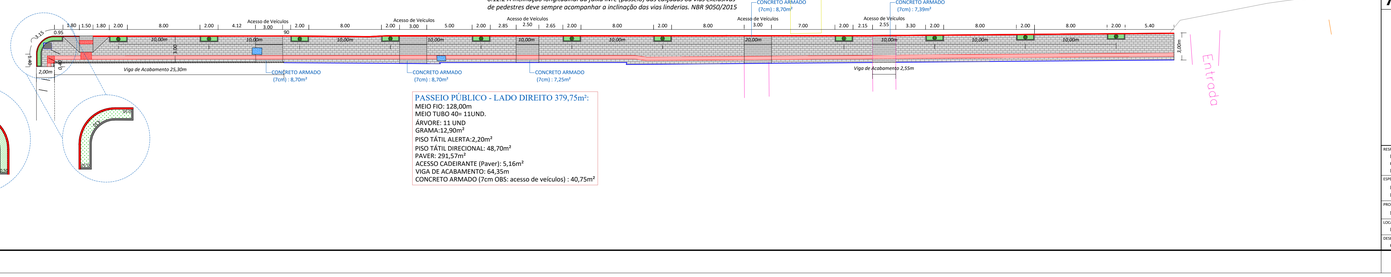

PASSEIO PÚBLICO - LADO DIREITO 379,75m²:
MEIO FIO: 128,00m
MEIO TUBO 40= 11UND.
ÁRVORE: 11 UND
GRAMA:12,90m²
PISO TÁTIL ALERTA:2,20m²
PISO TÁTIL DIRECIONAL: 48,70m²
PAVER: 291,57m²
ACESSO CADEIRANTE (Paver): 5,16m²
VIGA DE ACABAMENTO: 64,35m
CONCRETO ARMADO (7cm OBS: acesso de veículos) : 40,75m²

PLANIMETRIA - CALÇADA PÚBLICA EXECUTAR
ESC:1/250

ASSOCIAÇÃO DOS MUNICÍPIOS DO ENTRE RIOS - SC
BOM JESUS DO OESTE-CAIBI-CAMPO ERÊ-CUNHA PORÃ-CUNHATAÍ-FLOR DO SERTÃO
IRACEMINHA-MARAVILHA-MODELO-PALMITOS-ROJEZIA-ROMELÂNDIA-SALTINHO
SANTA TEREZINHA DO PROGRESSO-SÃO MIGUEL DA BOA VISTA-SAUDADES-TIGRINHOS

ENDEREÇO
Av. Euclides da Cunha, 160 - Cx. P. 47 - Centro
89.874-000 - MARAVILHA - Santa Catarina
Fone/Fax: (0**49)3664-9282 e-mail:engenharia@amerios.org.br
CNPJ 00.961.206/0001-88

MUNICÍPIO DE MODELO - SC

OBRA:
PROJETO DE CALÇADA PÚBLICA
RUA NEREU RAMOS - TRECHO IV

RESPONSÁVEL TÉCNICO
ENGENHEIRA CIVIL
CREA/SC 090.319-0
REG. NACIONAL: 250654897-1
CARLINE JOICE HACKENHAAR

ESPECIFICAÇÕES:
PLANIMETRIA - SITUAÇÃO ATUAL
PLANIMETRIA - SITUAÇÃO EXECUTAR

DESENHO:
MATEUS TURATTI
ENGENHEIRO CIVIL/TEC.
CREA/SC 111.227-3 Geomensor Inscr.o FAG
Bel.Ciências Contábeis

ASS. RESP. TÉCNICO
CARLINE JOICE HACKENHAAR :03734136982
Assinado digitalmente por CARLINE JOICE HACKENHAAR :03734136982
DN: C=BR, O=ICP-Brasil, OU=Secretaria da Receita Federal do Brasil - RFB, OU=AR SOLUTI, OU=AR BRASIL, OU=03734136982, CN=CARLINE JOICE HACKENHAAR :03734136982
Razão: Eu sou o autor deste documento
Localização: Local de assinatura
Data: 2019.06.19 09:54:48
-04'00'
Versão Adobe Reader: 9.1.0

PROPRIETÁRIO:
MUNICÍPIO DE MODELO - SC

ASS. PROPRIETÁRIO

LOCAL:
PERÍMETRO URBANO
RICARDO MALDANER

DESENHO: CAMILA GREGÓRIO RECH
Nº DESENHO: DA2019/MODELO/ABRIL/RUA NEREU RAMOS
DATA: JUNHO/2019
ESCALA: INDICADA
FOLHA: 04