FOTO 01

FOTO 02

FOTO 03

FOTO 04

FOTO 05

PASSEIO PÚBLICO - LADO ESQUERDO 437,40m²
REMOÇÃO DA LAJOTA EXISTENTE: 421,00m²
REMOÇÃO DE CANTEIRO:16,40m²

OBS:
Deverá ser feita a realocação das lixeiras e das placas para "faixa de serviço" da calçada pública, sendo que a localização fica de responsabilidade do município.

LEGENDA:

PAVER CINZA	POSTE
PISO TÁTIL ALERTA	PLACA EXISTENTE
PISO TÁTIL DIRECIONAL	PLACA EXECUTAR
GRAMA / SOLO NATURAL	ÁRVORE
MEIO FIO SALIENTE	SEMÁFARO
REMOÇÃO LAJOTA	LIXEIRA
REMOÇÃO CANTEIROS	POSTE (ILUM. PROJETADA)
REMOÇÃO PAVER	ORELHÃO

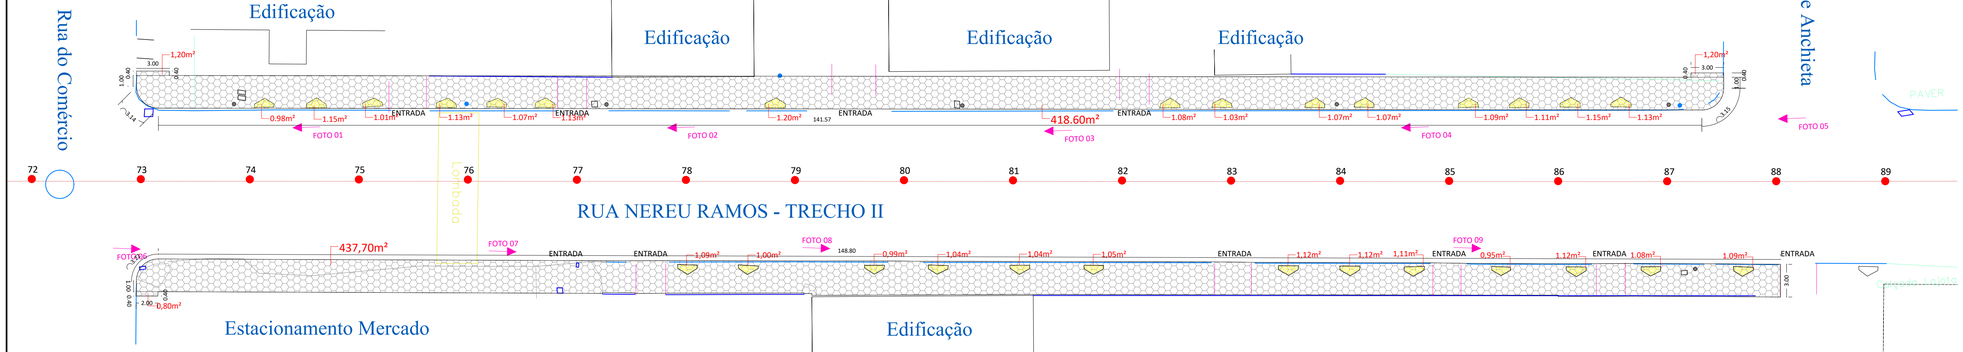

FOTO 06 FOTO 07 FOTO 08 FOTO 09 FOTO 10

PASSEIO PÚBLICO - LADO DIREITO 452,00m²:
REMOÇÃO DA LAJOTA EXISTENTE:438,20m²
REMOÇÃO DE CANTEIRO:13,80m²

PLANIMETRIA - CALÇADA PÚBLICA ATUAL
ESC:1/250

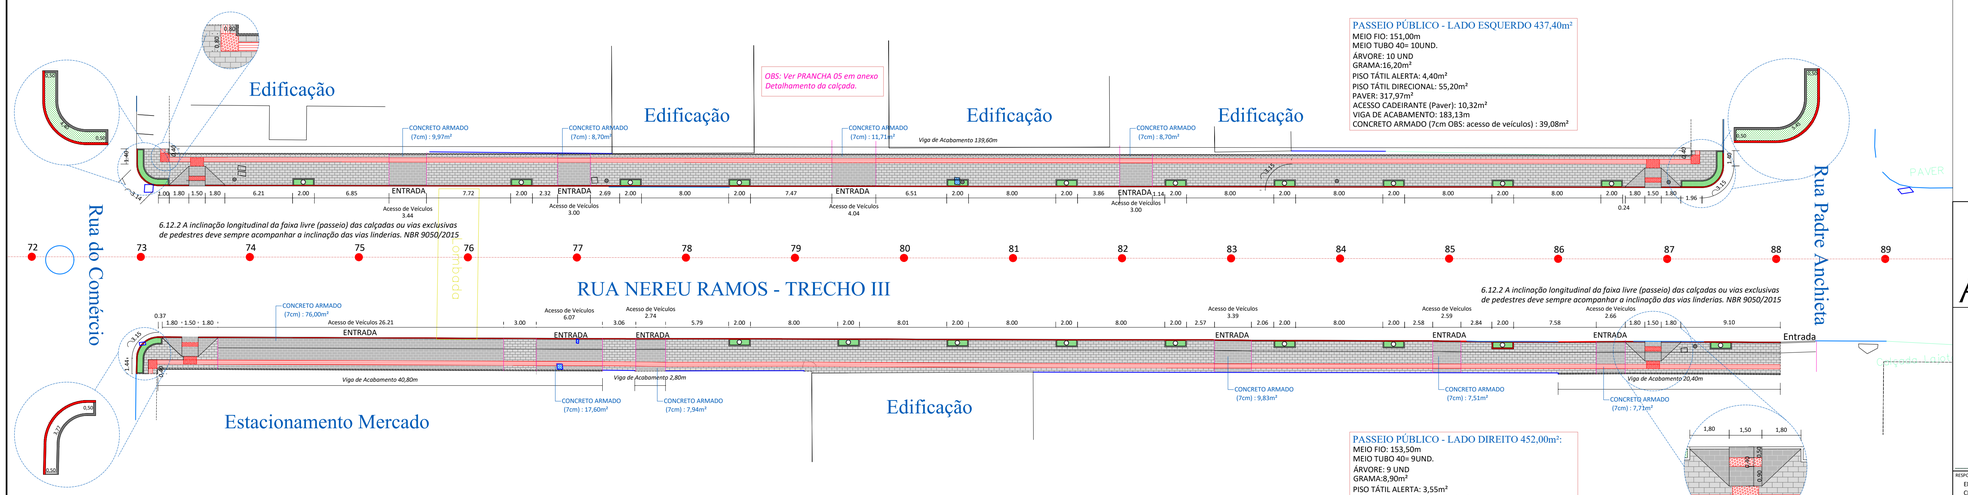

PASSEIO PÚBLICO - LADO ESQUERDO 437,40m²
MEIO FIO: 151,00m
MEIO TUBO 40= 10UND.
ÁRVORE: 10 UND
GRAMA:16,20m²
PISO TÁTIL ALERTA: 4,40m²
PISO TÁTIL DIRECIONAL: 55,20m²
PAVER: 317,97m²
ACESSO CADEIRANTE (Paver): 10,32m²
VIGA DE ACABAMENTO: 183,13m
CONCRETO ARMADO (7cm OBS: acesso de veículos) : 39,08m²

PASSEIO PÚBLICO - LADO DIREITO 452,00m²:
MEIO FIO: 153,50m
MEIO TUBO 40= 9UND.
ÁRVORE: 9 UND
GRAMA:8,90m²
PISO TÁTIL ALERTA: 3,55m²
PISO TÁTIL DIRECIONAL: 58,70m²
PAVER:345,74m²
ACESSO CADEIRANTE (Paver): 10,32m²
VIGA DE ACABAMENTO: 94,37m
CONCRETO ARMADO (7cm OBS: acesso de veículos) : 126,59m²

PLANIMETRIA - CALÇADA PÚBLICA EXECUTAR
ESC:1/250

AMERIOS

ASSOCIAÇÃO DOS MUNICÍPIOS DO ENTRE RIOS - SC
BOM JESUS DO OESTE-CAIBI-CAMPO ERÊ-CUNHA PORÃ-CUNHATAÍ-FLOR DO SERTÃO
IRACEMINHA-MARAVILHA-MODELO-PALMITÓS-RIQUEZA-ROMELÂNDIA-SALTINHO
SANTA TEREZINHA DO PROGRESSO-SÃO MIGUEL DA BOA VISTA-SAUDADES-TIGRINHOS

ENDEREÇO:
Av. Euclides da Cunha, 160 - Cx. P. 47 - Centro
89.874-000 - MARAVILHA - Santa Catarina
Fone/Fax: (0**49)3664-0282 e-mail:engenharia@amerios.org.br
CNPJ 00.961.206/0001-88

MUNICÍPIO DE MODELO - SC

OBRA:
PROJETO DE CALÇADA PÚBLICA
RUA NEREU RAMOS - TRECHO III

RESPONSÁVEL TÉCNICO:
ENGENHEIRA CIVIL
CREA/SC: 090.319-0
REG. NACIONAL: 250654897-1
CARLINE JOICE HACKENHAAR

ASS. RESP. TÉCNICO:
CARLINE JOICE HACKENHAAR:03734136962
Assinado digitalmente por CARLINE JOICE HACKENHAAR:03734136962
Data: 2021-04-28 10:34:12

ESPECIFICAÇÕES:
PLANIMETRIA - SITUAÇÃO ATUAL
PLANIMETRIA - SITUAÇÃO EXECUTAR

TOPOGRAFO:
MATEUS TURATTI
ENGENHEIRO FLORESTAL
CREA/SC: 111.227-5 Geoprocessor Inco-s EXG
GeoTerra Topografia

PROPRIETÁRIO:
MUNICÍPIO DE MODELO - SC

ASS. PREFEITO:
DIRCEU SILVEIRA

LOCAL:
PERÍMETRO URBANO

DESENHO: CAMILA GREGÓRIO RECH
Nº DESENHO: D4/2021/MODELO/ABRIL/RUA NEREU RAMOS
DATA: JULHO/2019
ESCALA: INDICADA
FOLHA: 03