
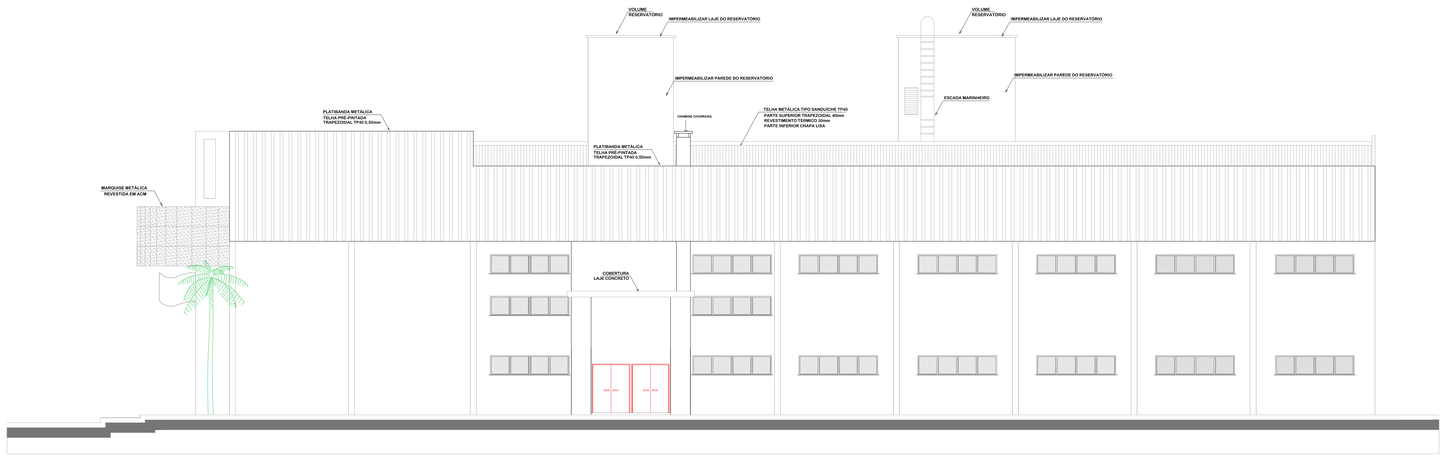



ELEVAÇÃO RUA

ESCALA: 1/100

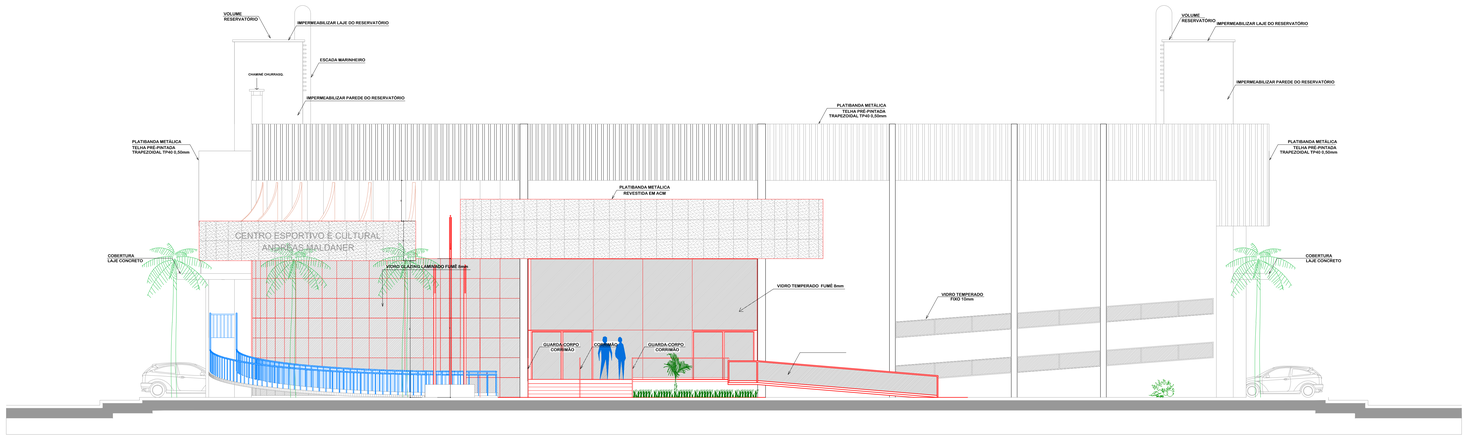

ELEVAÇÃO PRINCIPAL

ESCALA: 1/100

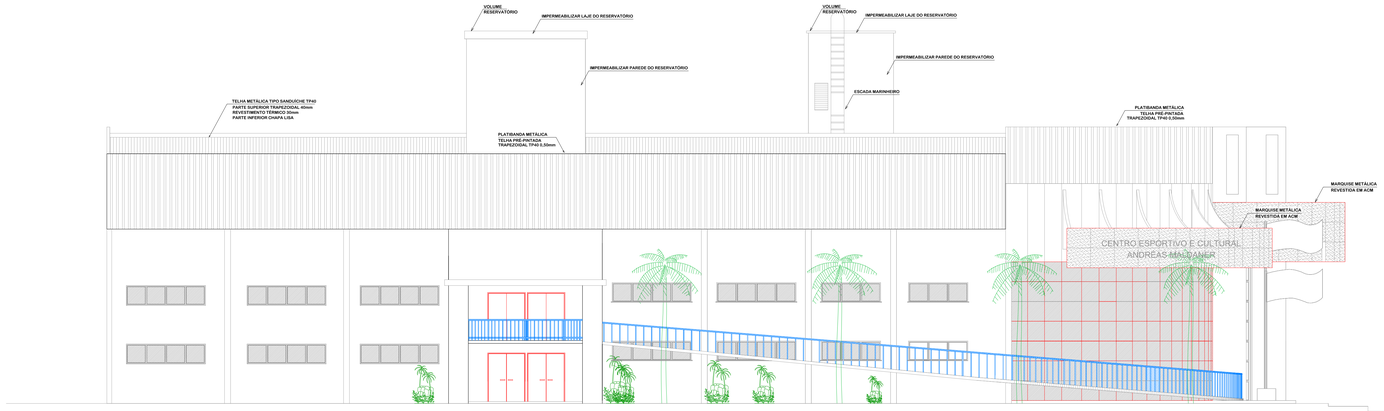

ELEVAÇÃO RUA XV DE NOVEMBRO

ESCALA: 1/100

ASSOCIAÇÃO DOS MUNICÍPIOS DO ENTRE RIOS-SC

BOM JESUS DO OESTE CAIB CAMPO BE CUNHA PORÃ CUNHATAI FLOR DO OESTE
IPIACEMINHI MARAVILHA MODELO PALMITOS RIQUEZA ROMELÂNDIA SALTINHO
SANTA TEREZINHA DO PROGRESSO SÃO MIGUEL DA BOA VISTA SAUDADES TUNAPOLIS

AMERIOS

Av. Euclides da Cunha, 160 - Cx. P. 47 - Centro
89.874-000 - MARAVILHA - Santa Catarina
Fone/Fax: (0**49) 3664-0282 - e-mail: engenharia@amerios.org.br
CNPJ 00.961.206/0001-88

MODELO - SC

MUNICÍPIO DE

CENTRO DE EVENTOS
ANDRÉAS MALDANER
(CONCLUSÃO)

MARLIZE C. KLAMT TODESCATTO
ARQUITETA E URBANISTA
CAU/RS A 22567 - 4

ELEVAÇÃO RUA, ELEVAÇÃO PRINCIPAL e ELEVAÇÃO RUA XV DE NOVEMBRO

MUNICIPIO DE MODELO SC

PERIMETRO URBANO

RICARDO LUIS MALDANER

CLARICE T. NIEDERMAIER/ SANDRA GAROIA D:\100+TIFS\MODELO\CONCLUSÃO | SETEMBRO DE 2017 | 4.663,06m² | INDICADA

04/14