

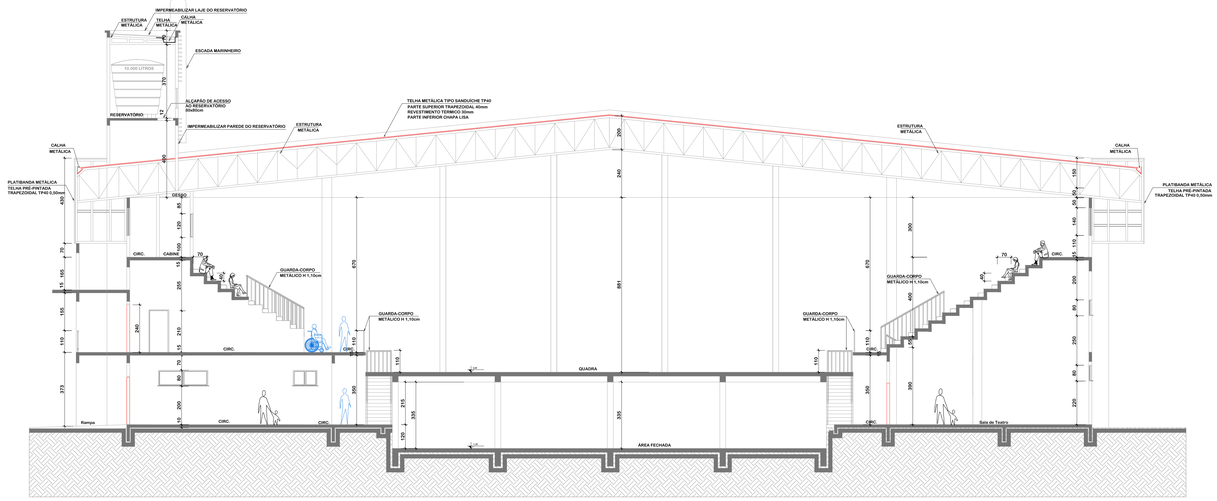


LEGENDA
EXECUTAR
DEMOLIR


CORTE CC
ESCALA: 1/100

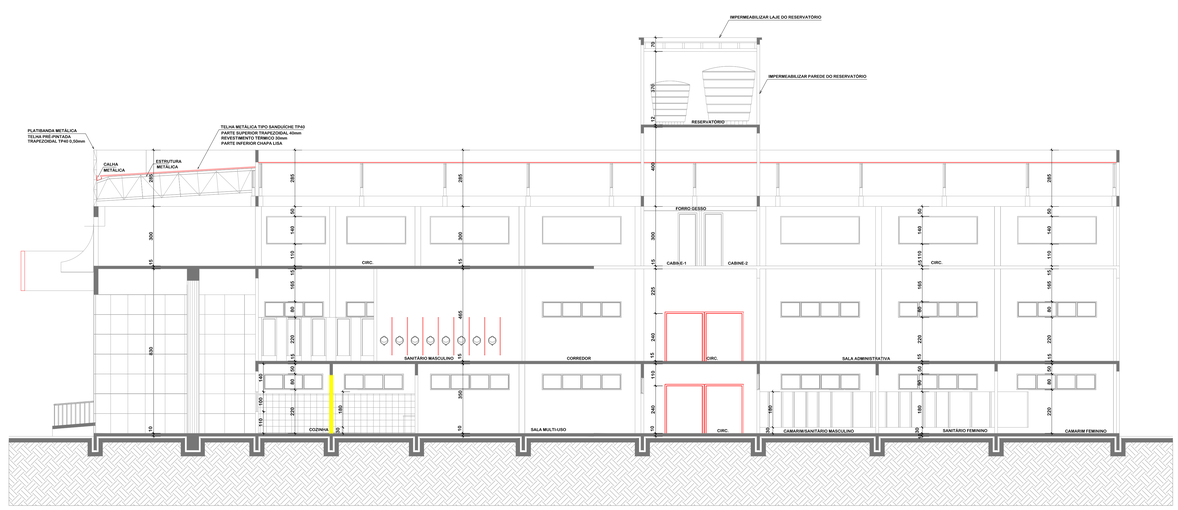

CORTE DD
ESCALA: 1/100

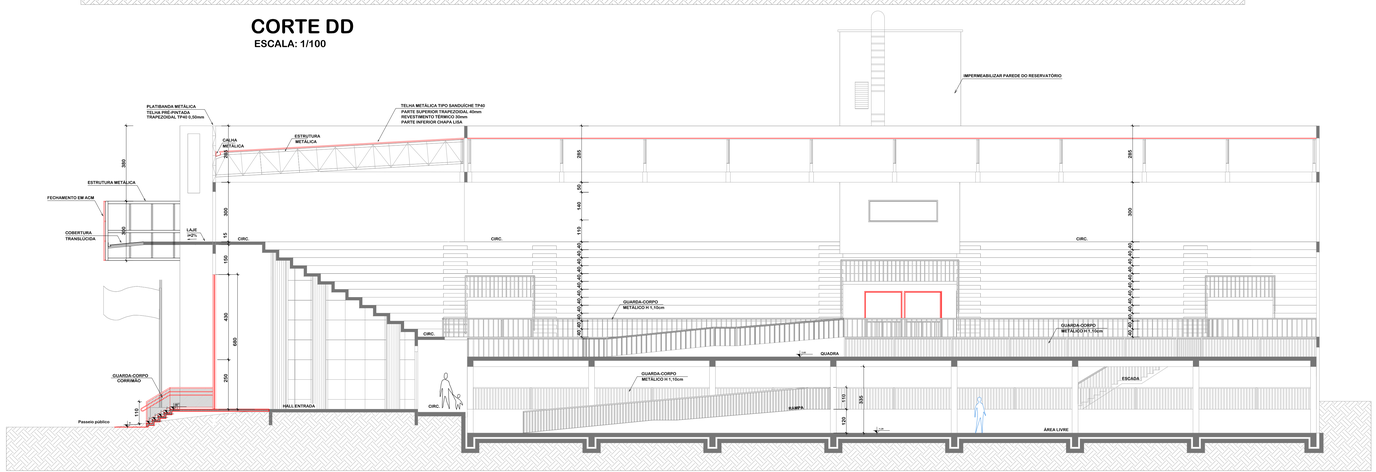

CORTE EE
ESCALA: 1/100

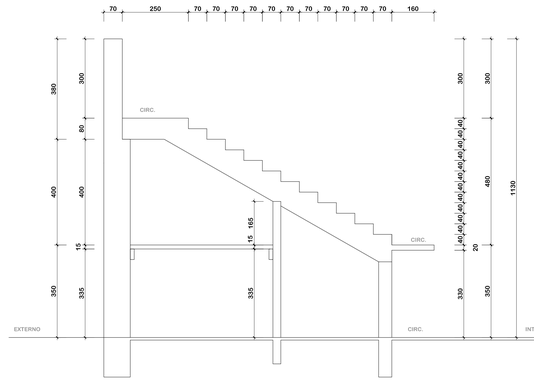

DETALHE DA ESTRUTURA PRÉ-FABRICADA
ESCALA: 1/50

AMERIOS

ASSOCIAÇÃO DOS MUNICÍPIOS DO ENTRE RIOS-SC

RUA JOAO DO BOTE, CAB, CAMPO DE CIMA PARA CAMARA FLOR DO SERTÃO
RACIONIRA MARAVILHA MODELO PALANTES REGIÃO ROMELÂNDIA GALTRAS
SANTA TEREZINHA DO PROGRESSO SÃO MIGUEL DA BOA VISTA GUAIDADES TERRAMO

ENDEREÇO: Av. Euclides da Cunha, 160 - Cx. P. 47 - Centro
89.874-000 - MARAVILHA - Santa Catarina
Fone/Fax: (0**-49) 3664-0282 - e-mail: engenharia@amerios.org.br
CNPJ 00.961.206/0001-88

MUNICÍPIO DE
MODELO - SC

OBRA: CENTRO DE EVENTOS ANDRÉAS MALDANER (CONCLUSÃO)

RESPONSÁVEL TÉCNICO: MARLIZE C. KLAMT TODESCATTO
ARQUITETA E URBANISTA
CAU/RS: A 23967 - 4

CARIMBO:

DISCRIMINAÇÃO: CORTE CC', CORTE DD', CORTE EE' e DETALHE

PROPRIETÁRIO: MUNICÍPIO DE MODELO SC

RESPONSÁVEL DO PROJETO: RICARDO LUIS MALDANER

FOLHA: 06/14

LOCAL: PERÍMETRO URBANO

DESENHO: CLARICE T. NIEDERMAIER/ SANDRA GARCIA

ARQUIVO: D:\2017\FEV\MODELO\CONCLUSÃO

DATA: SETEMBRO DE 2017

ESCALA: 1:100

ÁREA DO TERRENO: 4.692,00m²

TIPO: INDICADA