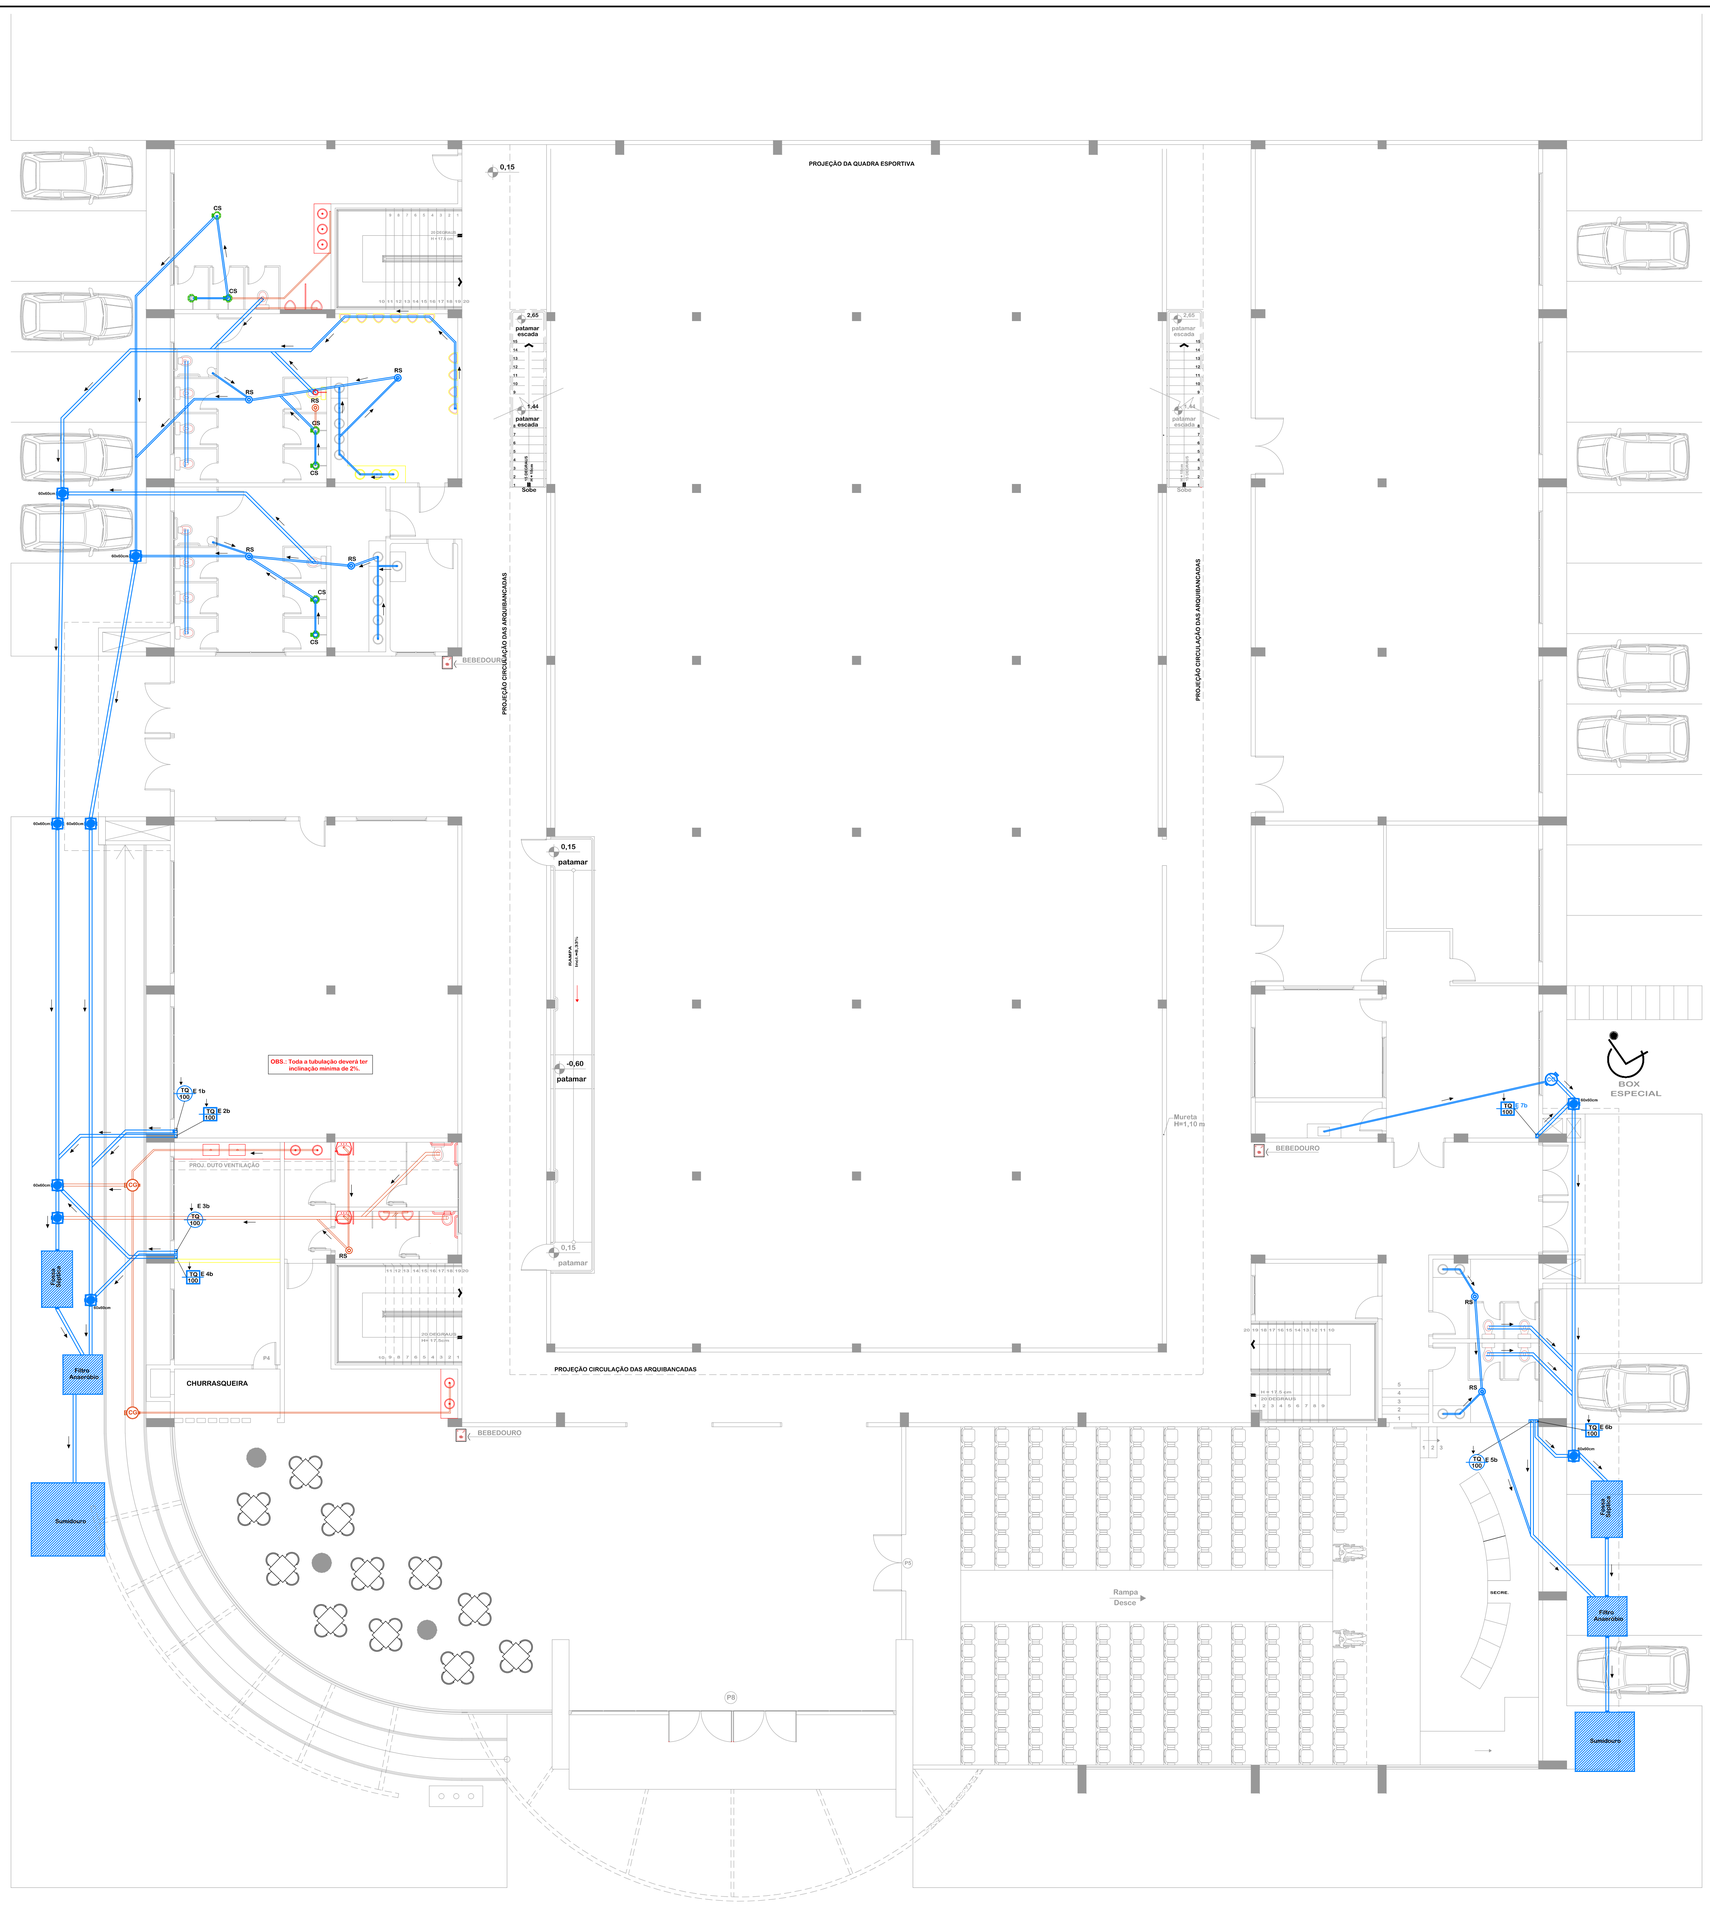


LEGENDA HIDROSSANITÁRIO

Ø40	→	Tubo PVC Ø40mm
Ø50	→	Tubo PVC Ø50mm
Ø100	→	Tubo PVC Ø100mm
	→	Tubo PVC Ø25mm
CG	→	Caixa Gordura
	→	Caixa de Inspeção
CS	→	Caixa Sifonada
RS	→	Ralo Sifonado
AF	→	Água Fria
TV	→	Tubo de Ventilação
TQ	→	Tubo de Queda

LEGENDA

- EXECUTAR
- EXISTENTE
- RETIRAR

SANITÁRIO - PAVIMENTO TÉRREO

ESCALA: 1/100

ASSOCIAÇÃO DOS MUNICÍPIOS DO ENTRE RIOS-SC

BOM JESUS DO OESTE-CAIBI-CAMPO ERÊ-CUNHA PORÃ-CUNHATAÍ-FLOR DO SERTÃO
IRACEMINHA-MARAVILHA-MODELO-PALMITOS-RIQUEZA-ROMELÂNDIA-SALTINHO
SANTA TEREZINHA DO PROGRESSO-SÃO MIGUEL DA BOA VISTA-SAUDADES-TIGRINHOS

AMERIOS

ENDEREÇO: Av. Euclides da Cunha, 160 - Cx. P. 47 - Centro
89.874-000 - MARAVILHA - Santa Catarina
Fone/Fax: (0**49) 3664-0282 - e-mail: engenharia@amerios.org.br
CNPJ 00.961.206/0001-88

MUNICÍPIO DE
MODELO - SC

OBRA: CENTRO DE EVENTOS
ANDRÉAS MALDANER
(CONCLUSÃO)

RESPONSÁVEL TÉCNICO: MARLIZE C. KLAMT TODESCATTO
ARQUITETA E URBANISTA
CAU/BR: A 23967 - 4

CARIMBO:

ESPECIFICAÇÕES: SANITÁRIO - TÉRREO

PROPRietário: MUNICÍPIO DE MODELO SC

ASSINATURA DO PREFEITO: RICARDO LUIS MALDANER

FOLHA: 07/14

LOCAL: PERÍMETRO URBANO

DESENHO: CLARICE T. NIEDERMAIER/ SANDRA GARCIA

Nº DESENHO: D1/2017/FEV/MODELO/CONCLUSÃO

DATA: SETEMBRO DE 2017

ÁREA TOTAL DA OBRA: 4.652,00m²

ESCALA: INDICADA