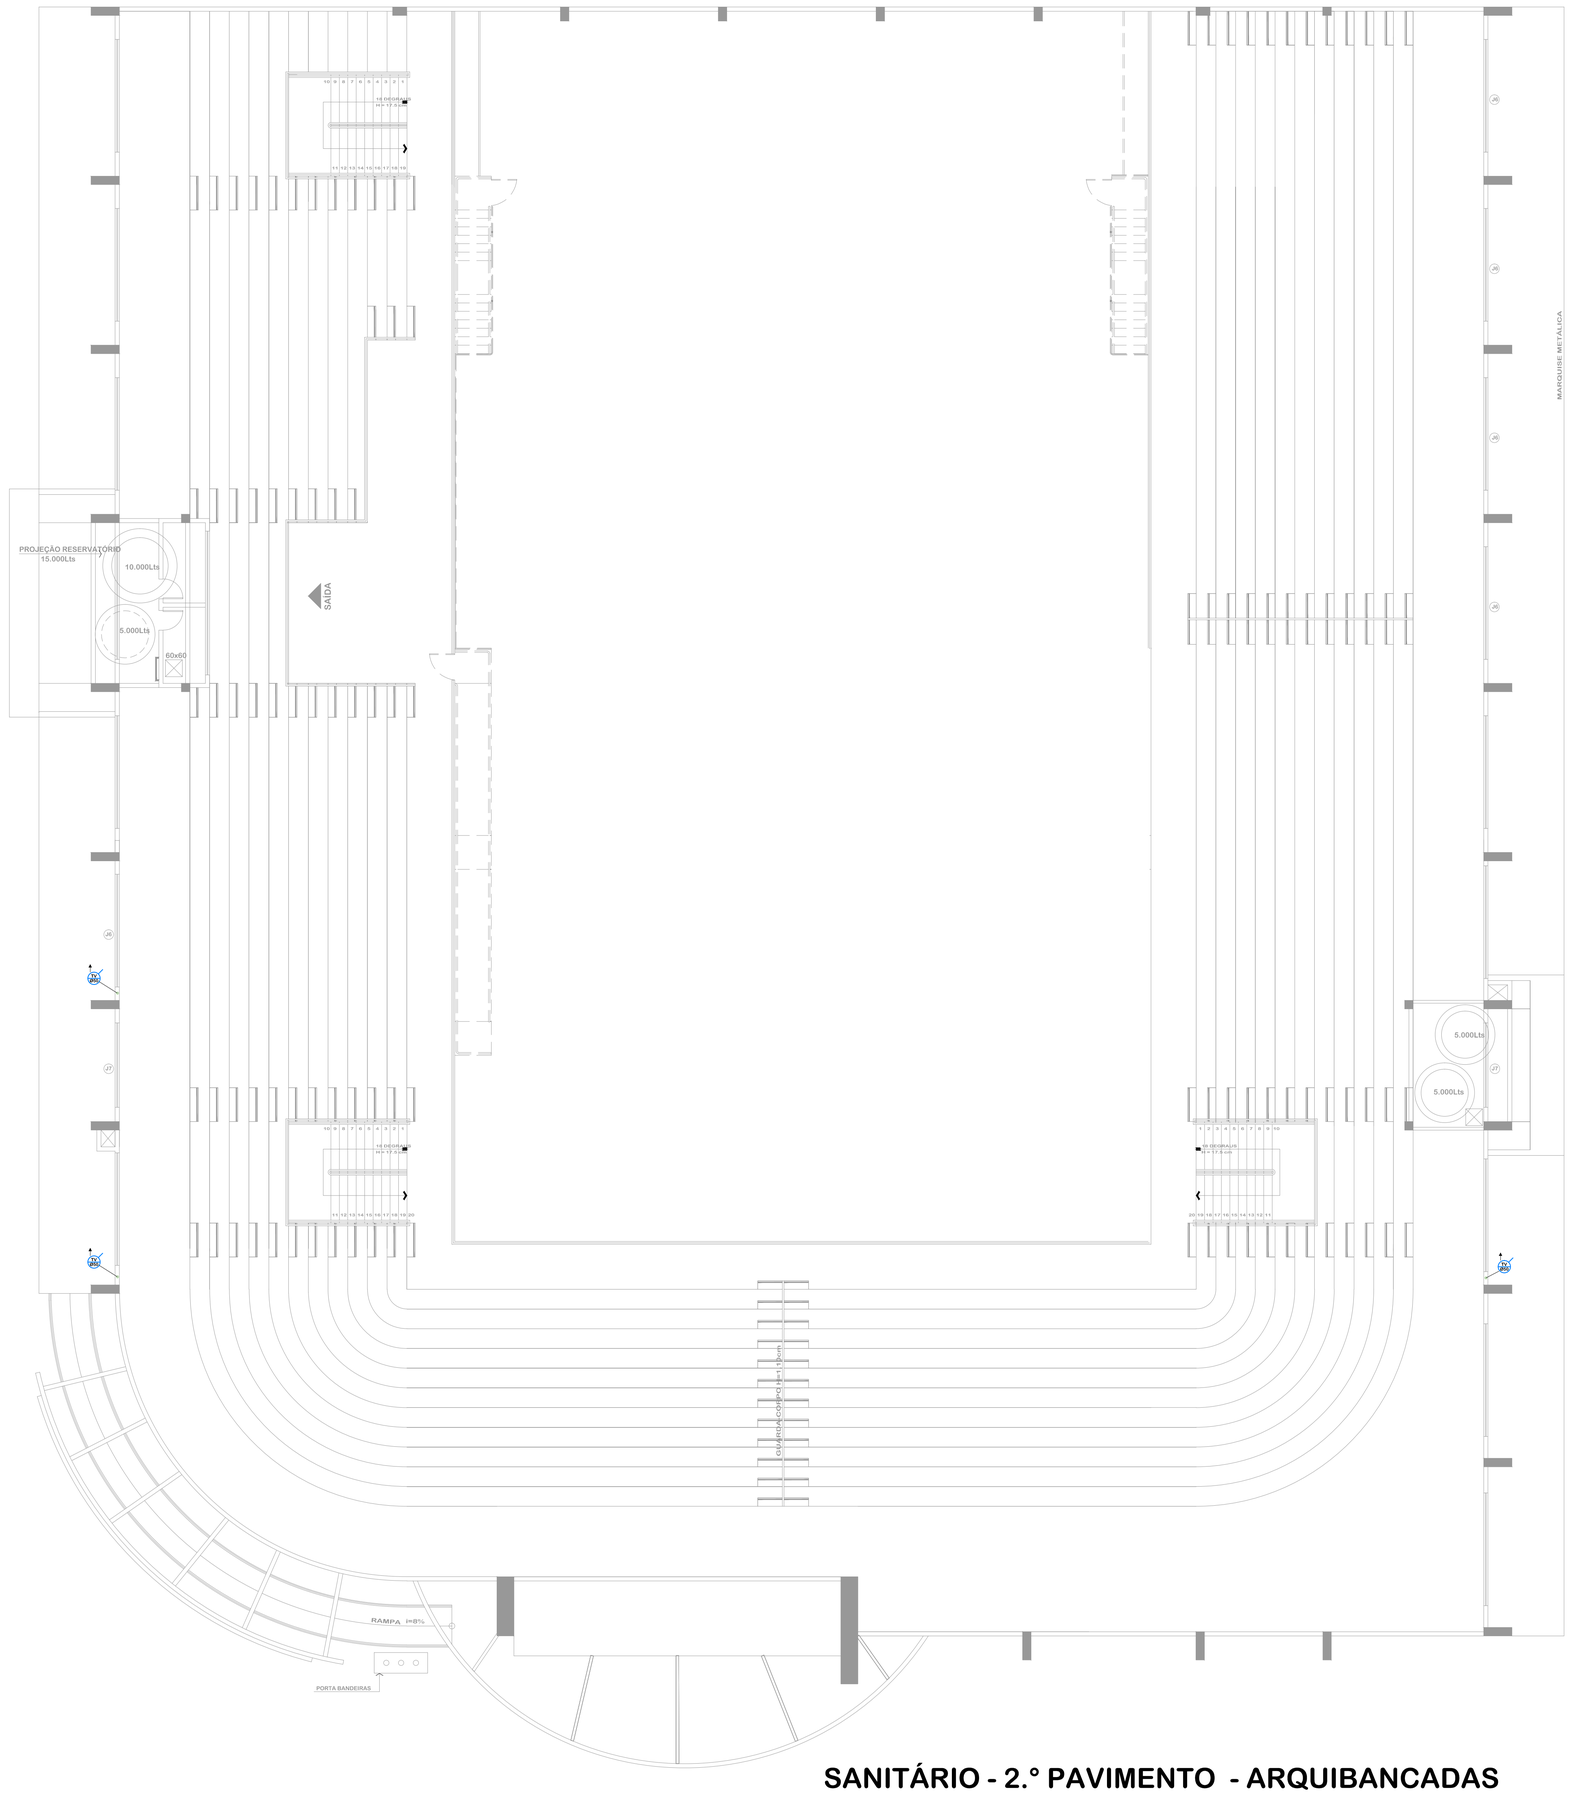


SANITÁRIO - 2.° PAVIMENTO - ARQUIBANCADAS

ESCALA: 1/100

ASSOCIAÇÃO DOS MUNICÍPIOS DO ENTRE RIOS-SC

BOM JESUS DO OESTE-CAIBI-CAMPO ERÊ-CUNHA PORÃ-CUNHATAÍ-FLOR DO SERTÃO
IRACEMINHA-MARAVILHA-MODELO-PALMITOS-RIQUEZA-ROMELÂNDIA-SALTINHO
SANTA TEREZINHA DO PROGRESSO-SÃO MIGUEL DA BOA VISTA-SAUDADES-TIGRINHOS

AMERIOS

ENDEREÇO:
Av. Euclides da Cunha, 160 - Cx. P. 47 - Centro
89.874-000 - MARAVILHA - Santa Catarina
Fone/Fax: (0**49) 3664-0282 - e-mail: engenharia@amerios.org.br
CNPJ 00.961.206/0001-88

MUNICÍPIO DE
MODELO - SC

OBRA:
CENTRO DE EVENTOS
ANDRÉAS MALDANER
(CONCLUSÃO)

RESPONSÁVEL TÉCNICO:
MARLIZE C. KLAMT TODESCATTO
ARQUITETA E URBANISTA
CAU/RN: A 23967 - 4

CARIMBO:

ESPECIFICAÇÃO:
SANITÁRIO - 2º PAVIMENTO - ARQUIBANCADAS

PROPRIETÁRIO:
MUNICÍPIO DE MODELO SC

ASSINATURA DO PREFEITO:
RICARDO MALDANER

FOLHA:
09/14

LOCAL:
PERÍMETRO URBANO

DESENHO:
CLARICE T. NIEDERMAIER/ SANDRA GARCIA

Nº DESENHO:
01/2017/FEV/MODELO/CONCLUSÃO

DATA:
SETEMBRO DE 2017

ÁREA TOTAL DA EXPO.:
4.652.00m²

ESCALA:
INDICADA