
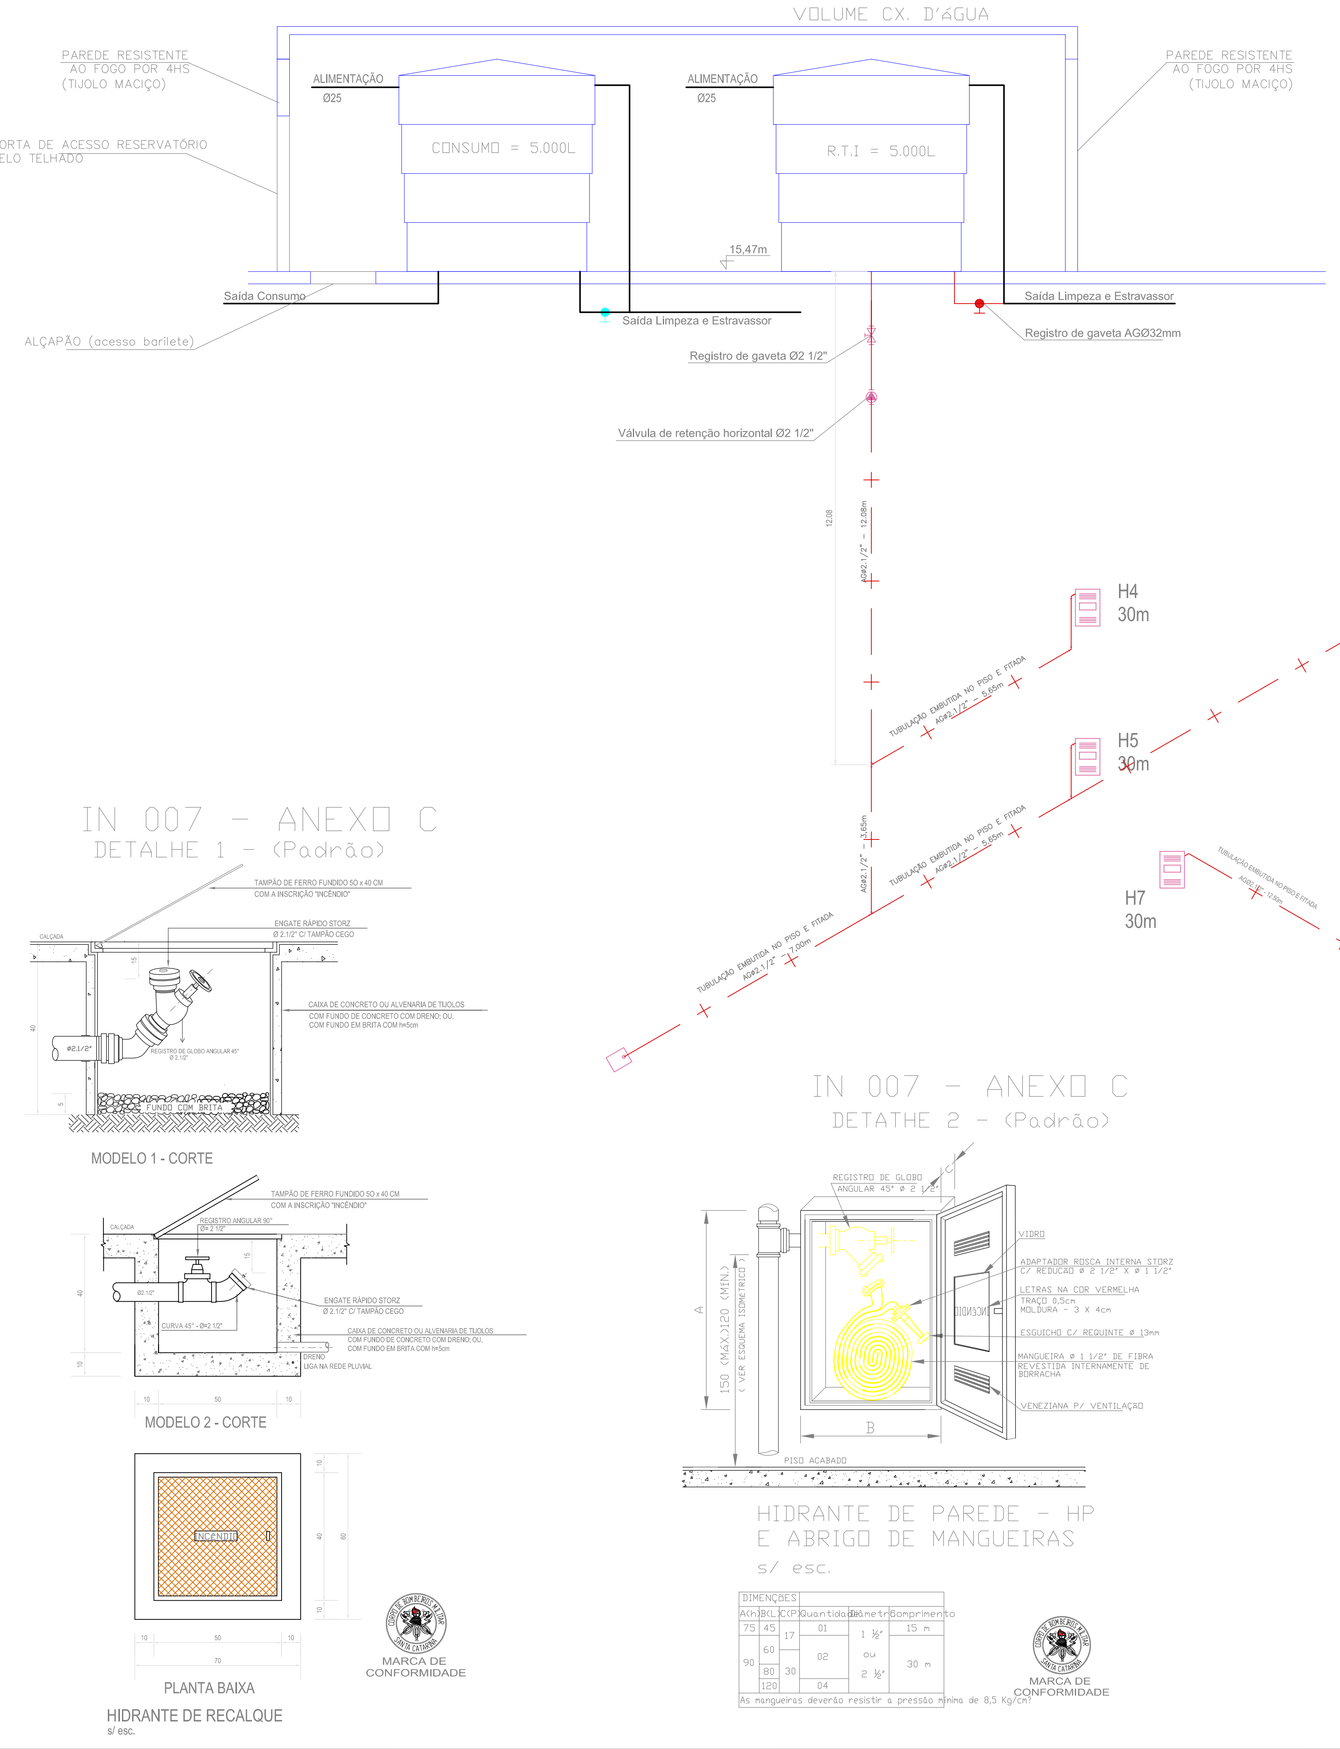


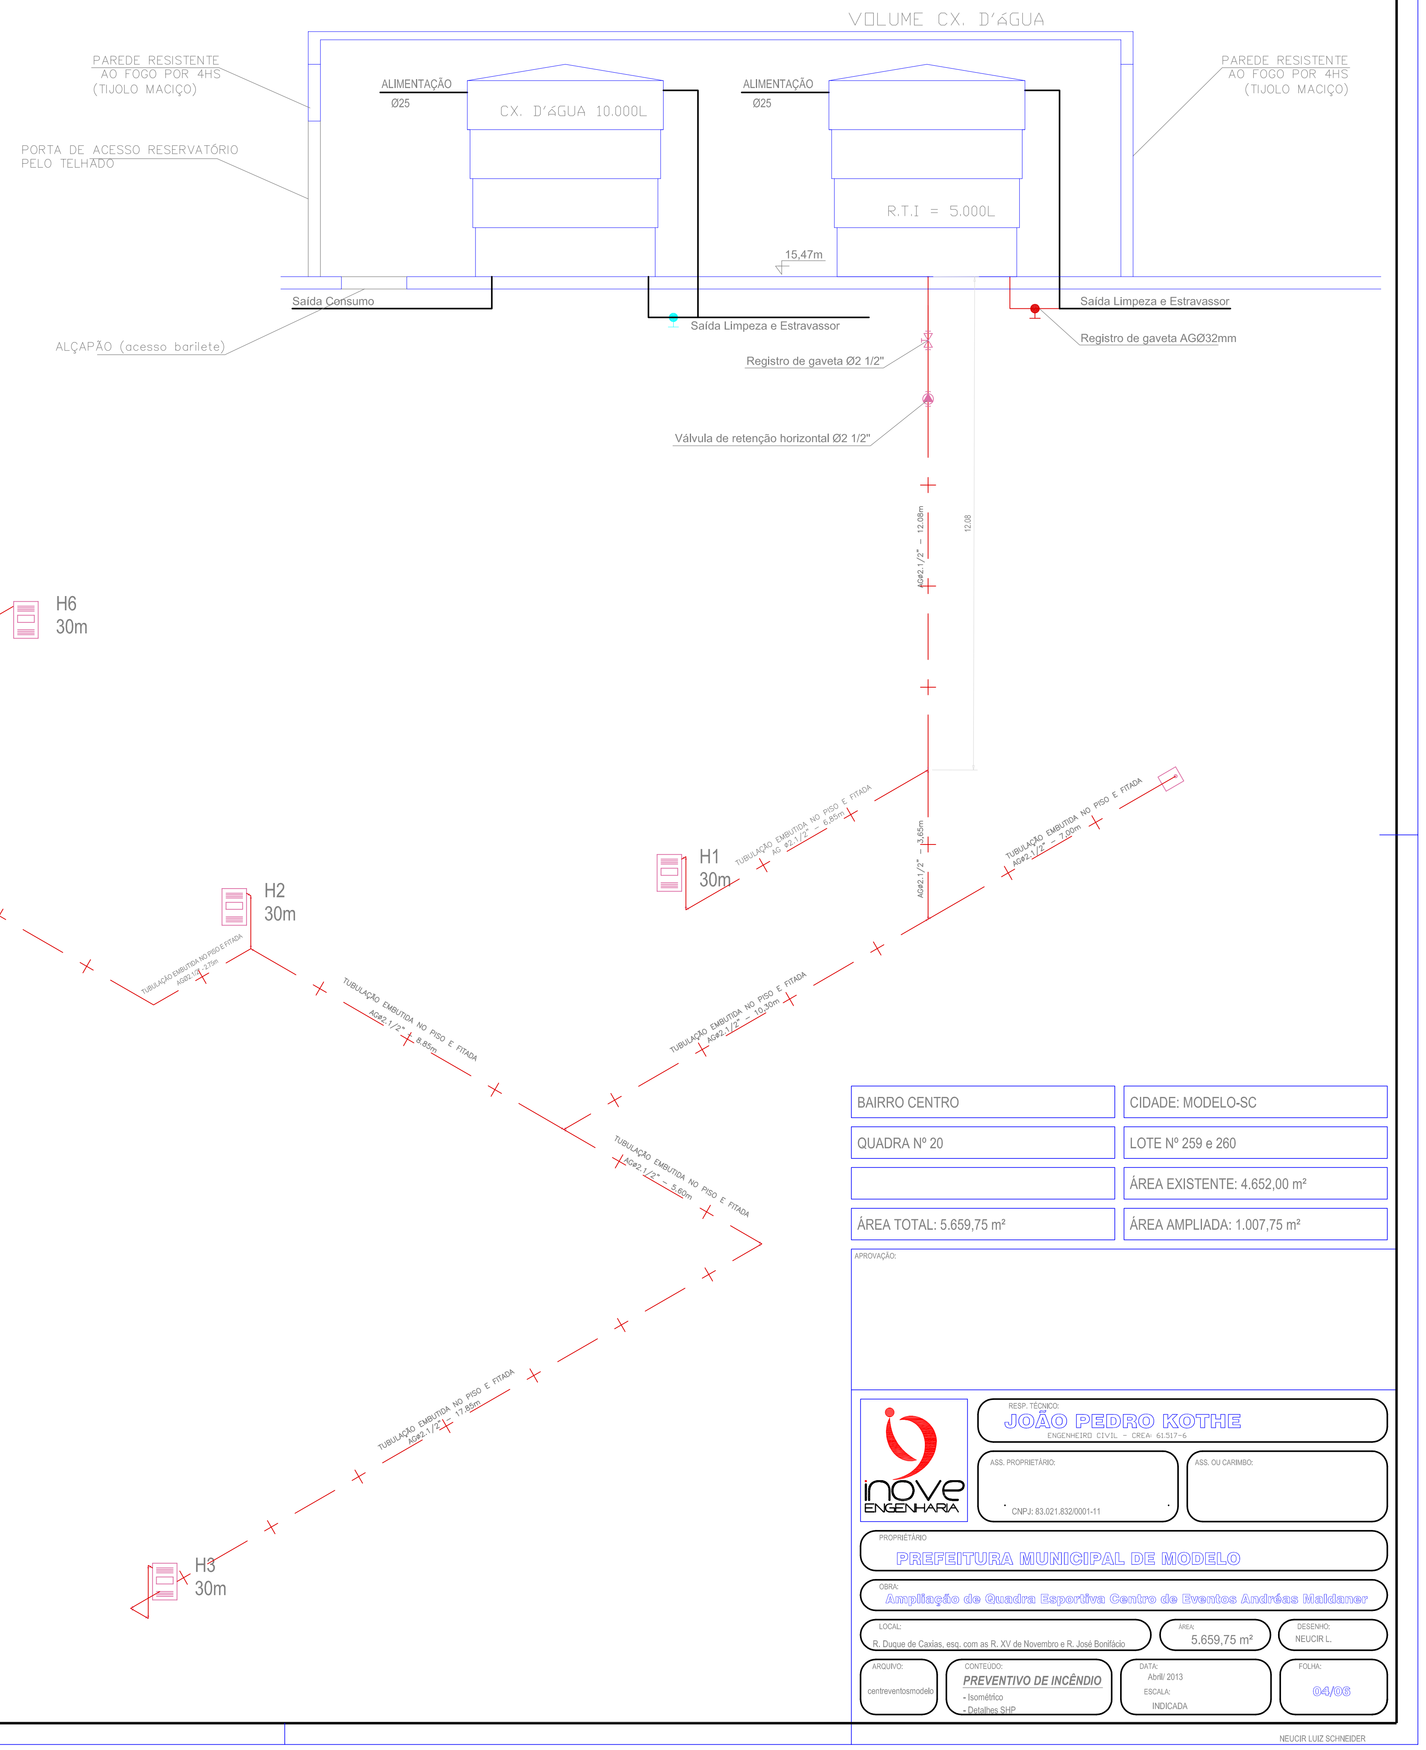

IN 007 - ANEXO C
DETALHE 1 - (Padrão)

MODELO 1 - CORTE

MODELO 2 - CORTE

PLANTA BAIXA

HIDRANTE DE RECALQUE
s/ esc.

MARCA DE CONFORMIDADE

IN 007 - ANEXO C
DETATHE 2 - (Padrão)

HIDRANTE DE PAREDE - HP
E ABRIGO DE MANGUEIRAS
s/ esc.

DIMENSÕES			Quantidade	Diâmetro	Comprimento
A(h)	B(L)	C(P)			
75	45	17	01	1 ½"	15 m
90	60	36	02	ou	30 m
	80			2 ½"	
	120		04		

As mangueiras deverão resistir a pressão mínima de 8,5 Kg/cm²

MARCA DE CONFORMIDADE

BAIRRO CENTRO	CIDADE: MODELO-SC
QUADRA Nº 20	LOTE Nº 259 e 260
	ÁREA EXISTENTE: 4.652,00 m²
ÁREA TOTAL: 5.659,75 m²	ÁREA AMPLIADA: 1.007,75 m²

APROVAÇÃO:

inove ENGENHARIA

RESP. TÉCNICO: JOÃO PEDRO KOTHE – ENGENHEIRO CIVIL – CREA: 6.037-X

ASS. PROPRIETÁRIO — CNPJ: 83.021.832/0001-11

ASS. OU CARIMBO

PROPRIETÁRIO: PREFEITURA MUNICIPAL DE MODELO

OBRA: Ampliação do Centro Esportivo Centro de Eventos Andréas Kaldener

LOCAL: R. Duque de Caxias, esq. com as R. XV de Novembro e R. José Bonifácio

ÁREA: 5.659,75 m²

DESENHO: NEUCIR L.

ARQUIVO: centreventosmodelo

CONTEÚDO: PREVENTIVO DE INCÊNDIO
- Isométrico
- Detalhes SHP

DATA: Abril/ 2013

ESCALA: INDICADA

FOLHA: 04/05

NEUCIR LUIZ SCHNEIDER