
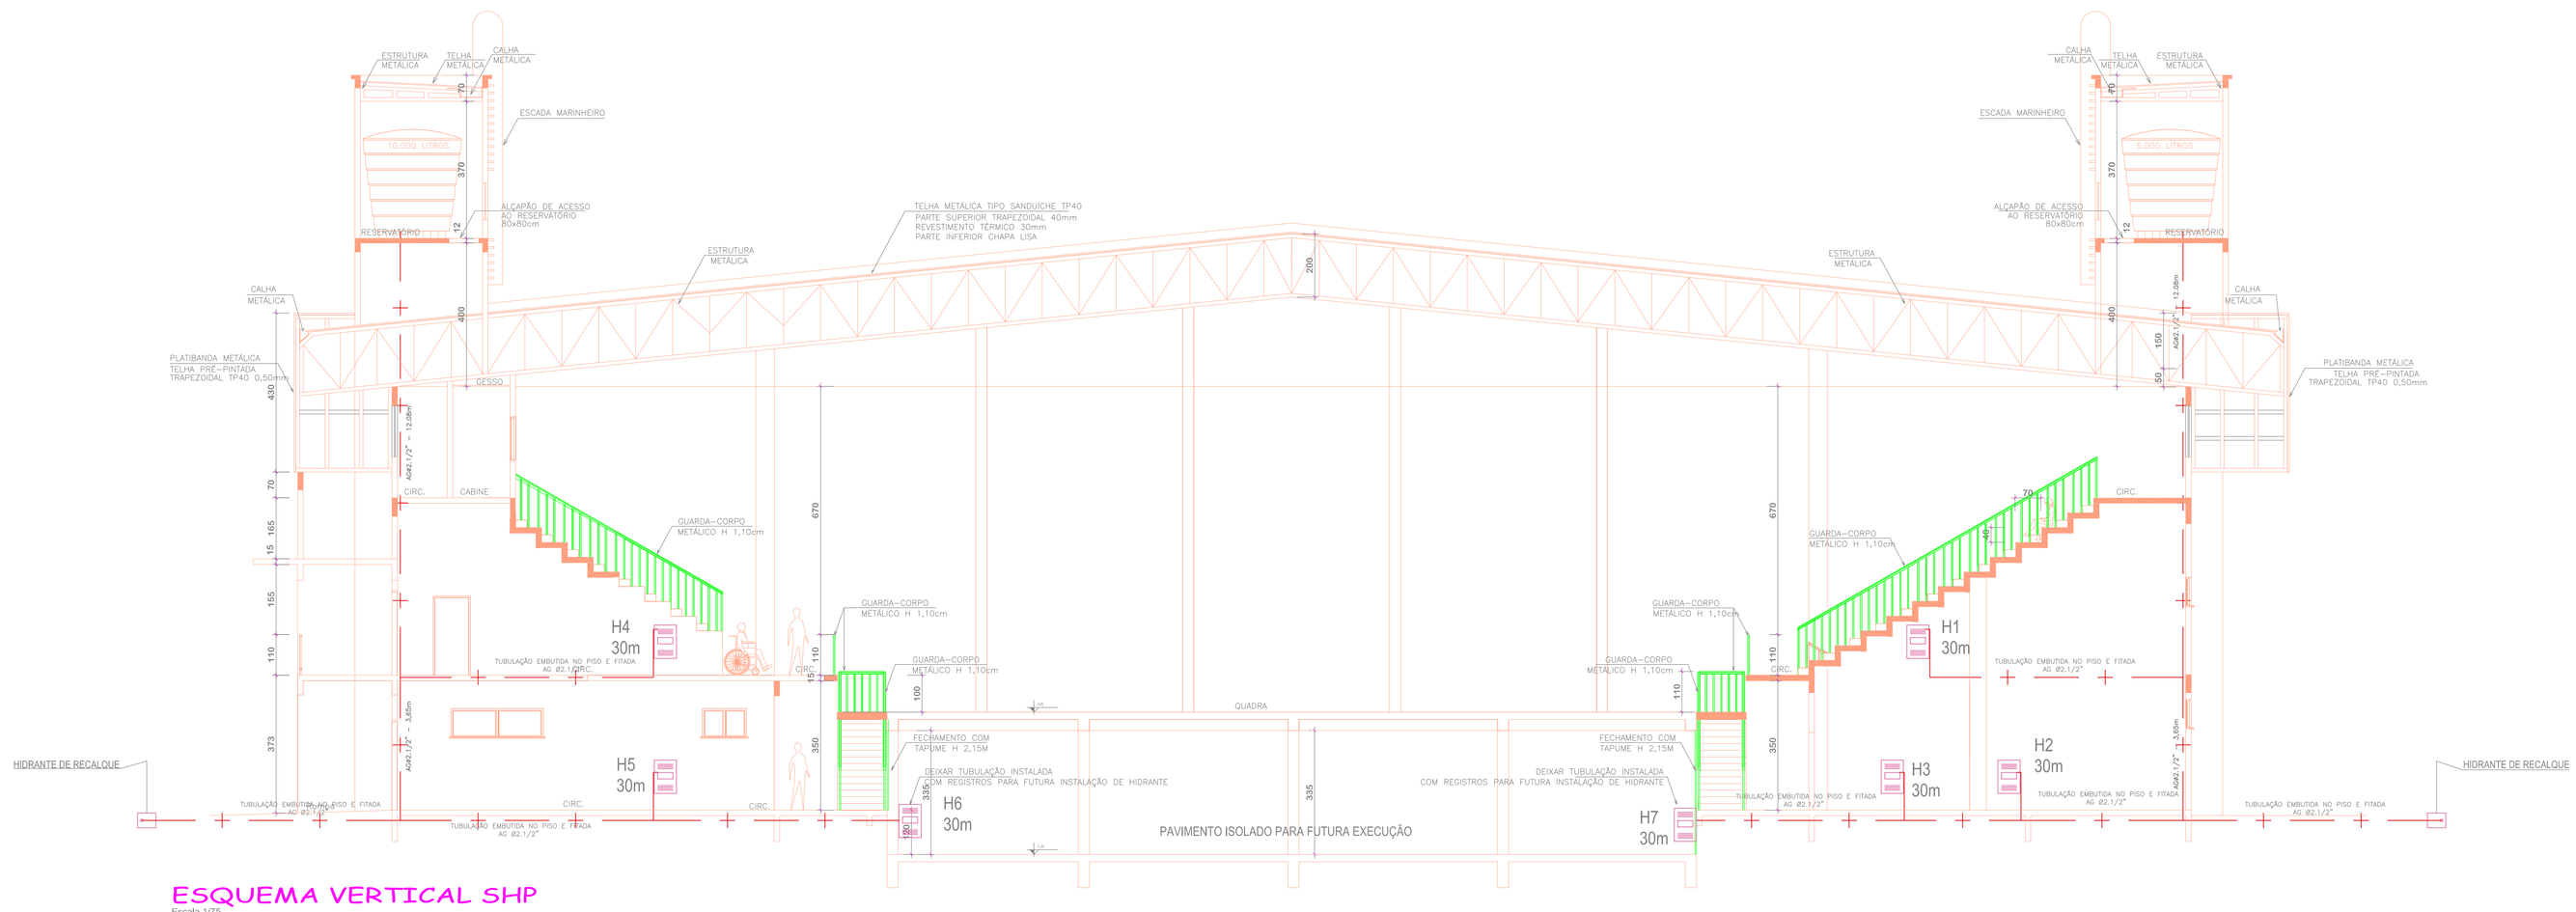



ESQUEMA VERTICAL SHP

Escala 1/75

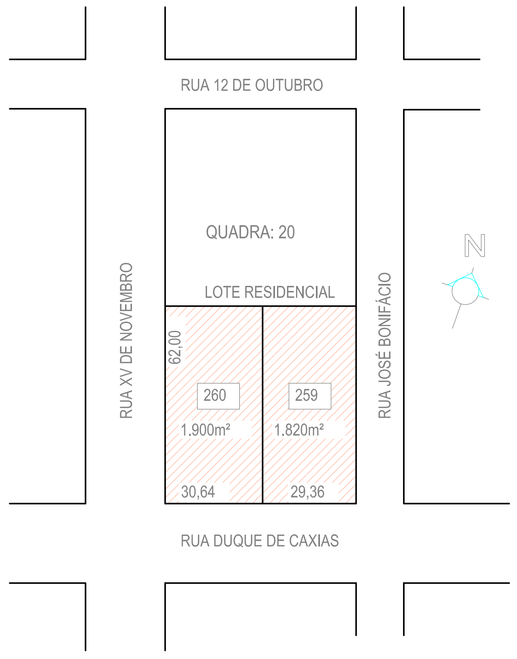

PLANTA SITUAÇÃO

Escala 1/1000

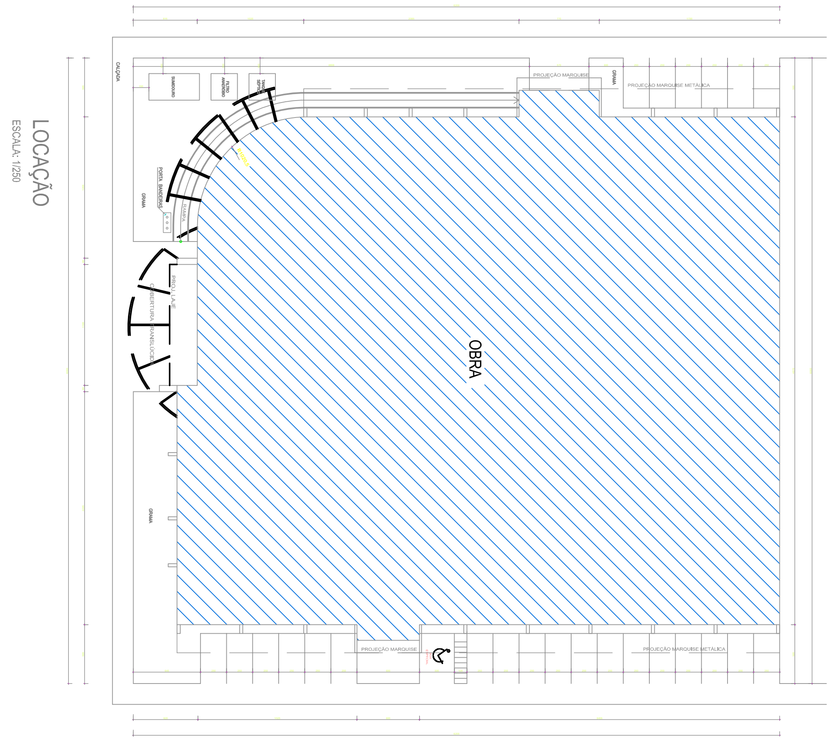

BAIRRO CENTRO	CIDADE: MODELO-SC
QUADRA Nº 20	LOTE Nº 259 e 260
	ÁREA EXISTENTE: 4.652,00 m²
ÁREA TOTAL: 5.659,75 m²	ÁREA AMPLIADA: 1.007,75 m²

APROVAÇÃO:

RESP. TÉCNICO: JOÃO PEDRO KOTHE
ENGENHEIRO CIVIL - CREA: 43.523-6

RESP. PROPRIETÁRIO: CNPJ: 83.021.832/0001-11

Adm. OU CARIMBO:

PROPRIETÁRIO: PREFEITURA MUNICIPAL DE MODELO

OBRA: Ampliação do Centro Esportivo Centro de Eventos Andréas Heidmar

LOCAL: R. Duque de Caxias, esq. com as R. XV de Novembro e R. José Bonifácio

ÁREA: 5.659,75 m²

DESENHO: NEUCIR L.

ARQUIVO: centrevertosmodelo

CONTEÚDO: PREVENTIVO DE INCÊNDIO - Esquema Vertical - Locallização

DATA: Abril/ 2013

ESCALA: INDICADA

FOLHA: 02/03

NEUCIR LUIZ SCHNEIDER