

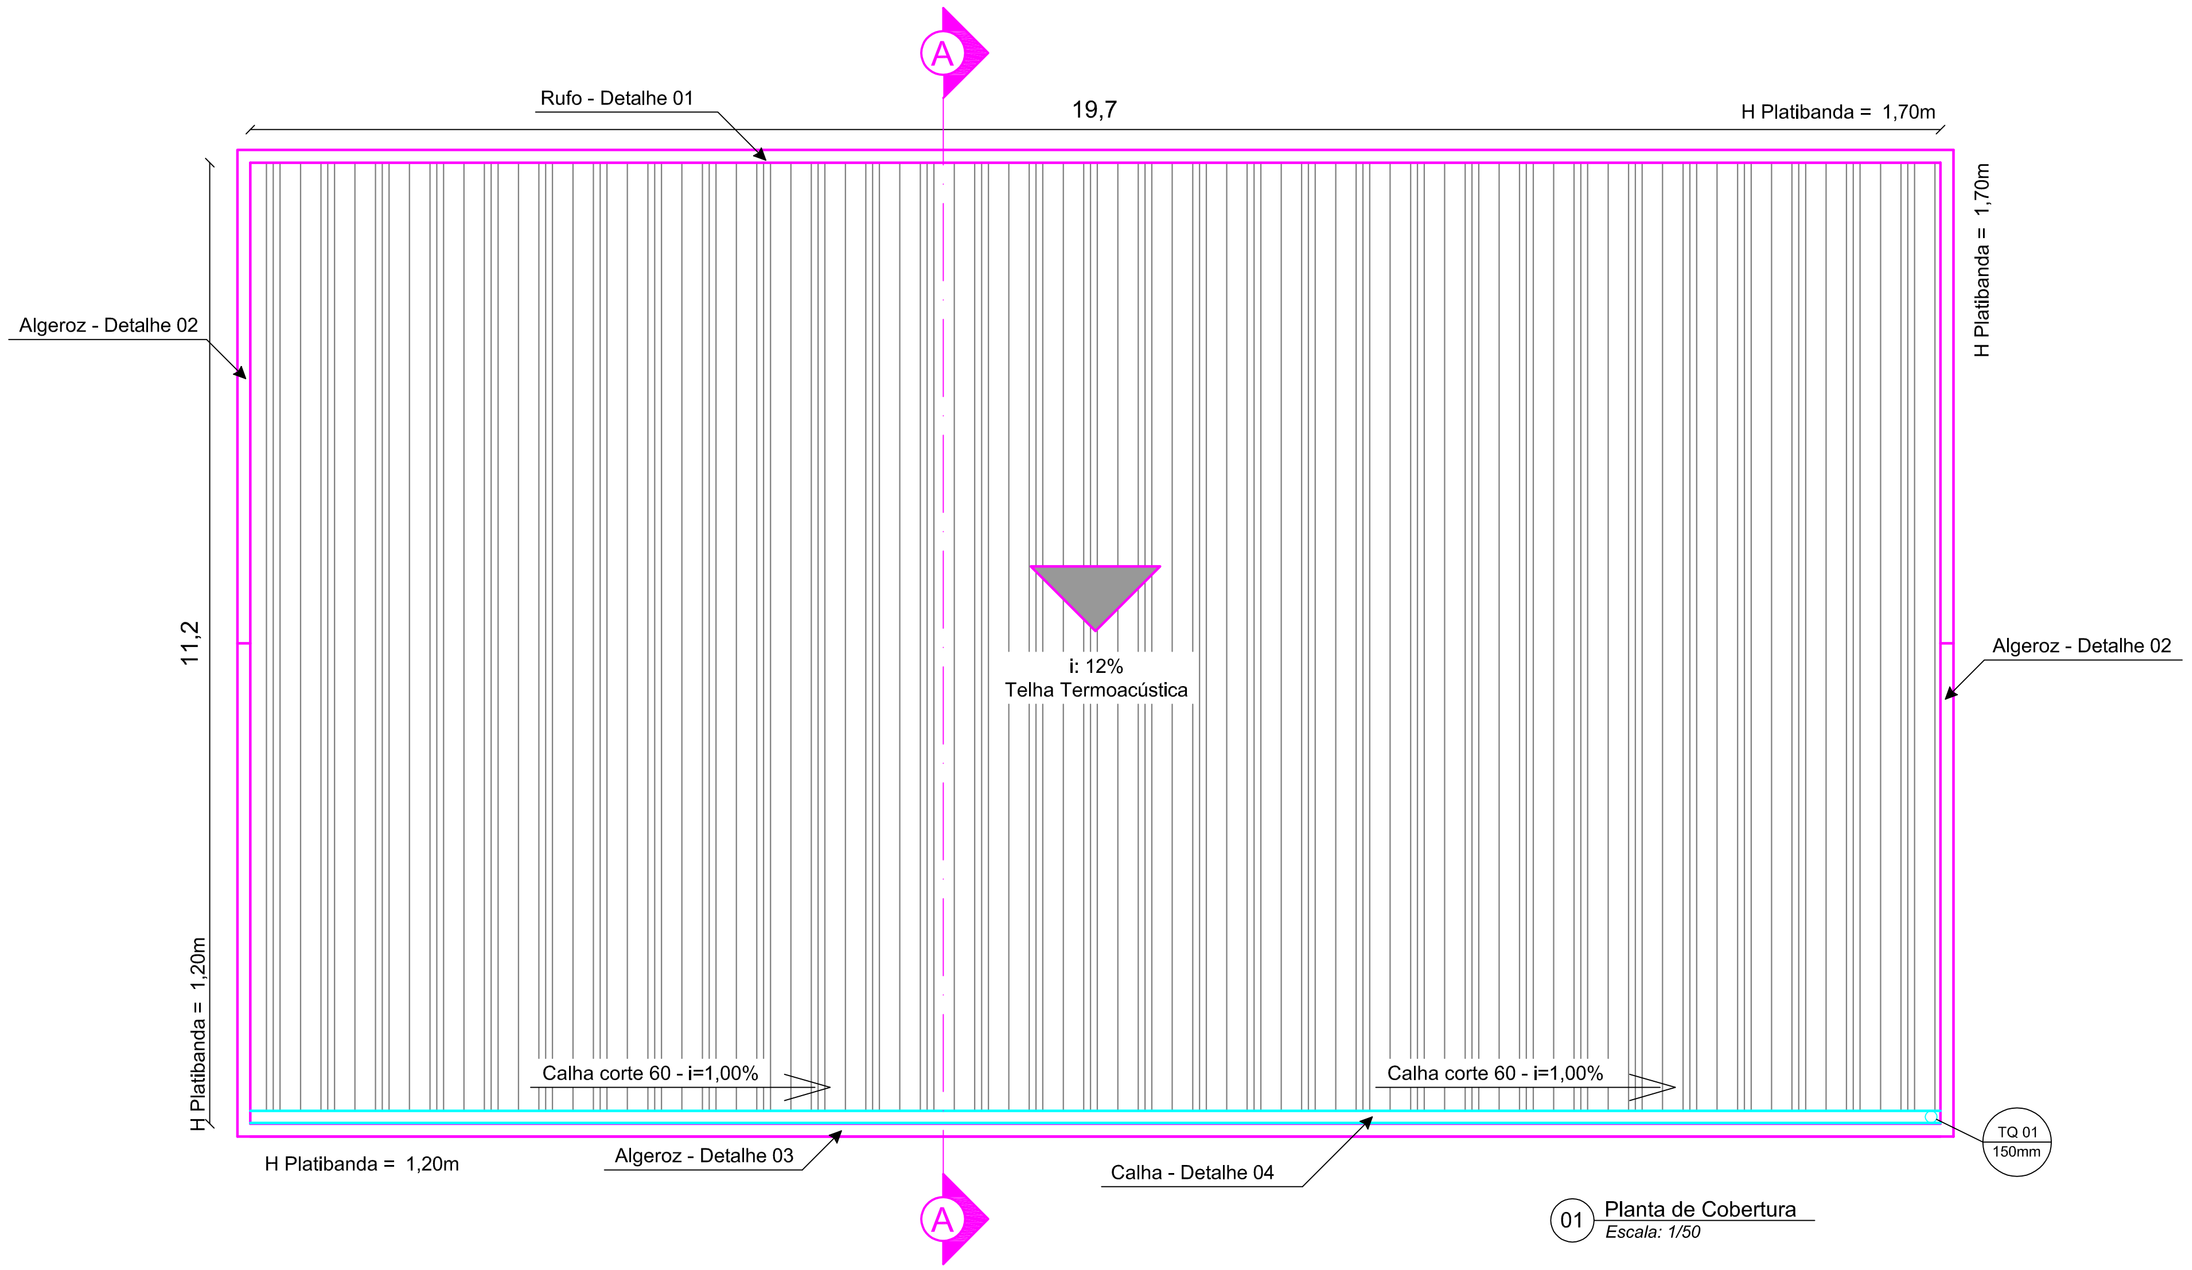



01 Planta de Cobertura
Escala: 1/50

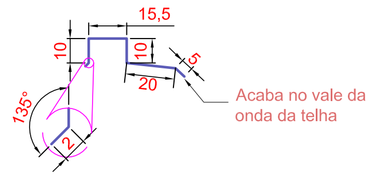

Rufo Platibanda/Telha Frontal
Corte: 62,50cm-Chapa Galvanizada-N26
A=12,32m²

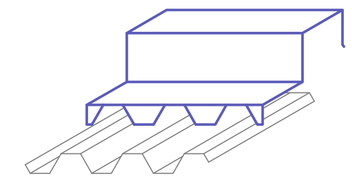


02 Detalhe 01
Escala: Sem Escala

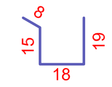


Calha Corte A 160x180mm
Corte: 60cm - Chapa Galvanizada-N26
A=11,82m²

05 Detalhe 04
Escala: Sem Escala

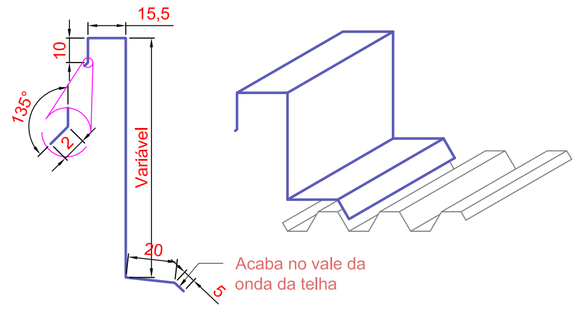


Rufo Platibanda/Telha Lateral
Corte: Variável-Chapa Galvanizada-N26
A=21,95m²

03 Detalhe 02
Escala: Sem Escala

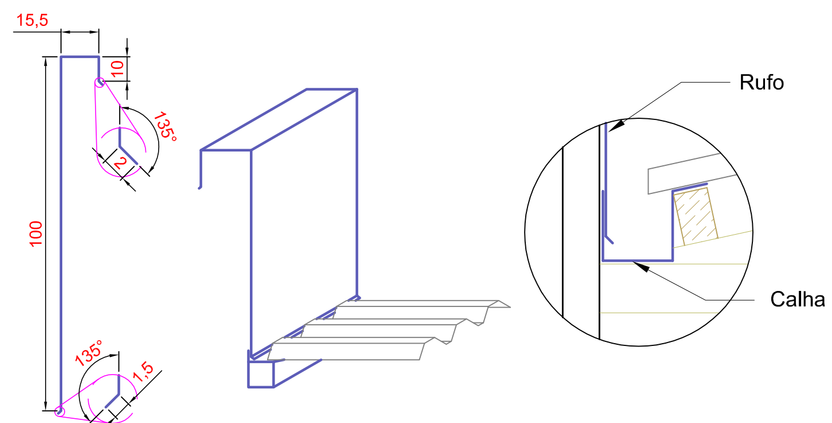


Rufo Platibanda/Calha
Corte: 139cm-Chapa Galvanizada-N26
A=27,38m²


04 Detalhe 03
Escala: Sem Escala

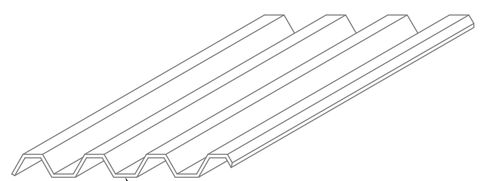

Telha termoacústica
Telha 0.43 / EPS30mm / Telha 0.43mm
TP 40/1020

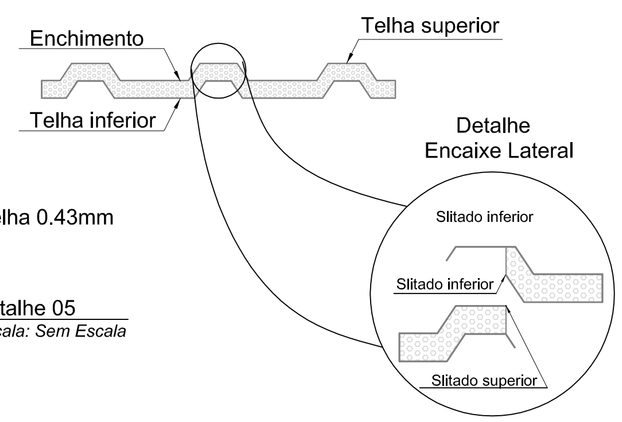

06 Detalhe 05
Escala: Sem Escala

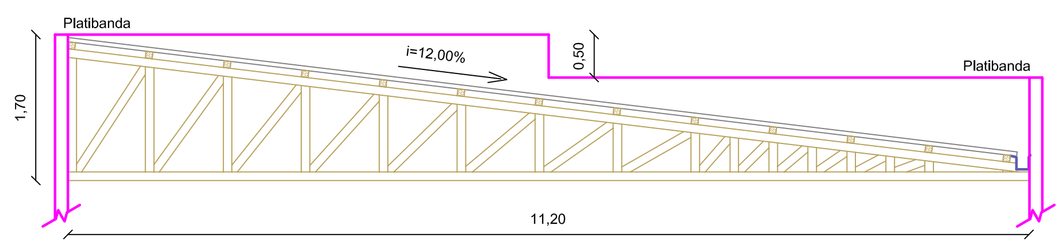

07 Corte AA
Escala: 1/50

APROVAÇÃO:

RESPONSÁVEL TÉCNICO:
MATHEUS KNORST SANTIN
ENGENHEIRO CIVIL
CREA/SC: 140.977-3

ASSINATURA:

OBRA:
COBERTURA DO CENTRO ADMINISTRATIVO

ESPECIFICAÇÕES:
Planta de Cobertura
Corte AA
Detalhes Gerais

ASSINATURA DO PROPRIETÁRIO:

PROPRIETÁRIO:
MUNICÍPIO DE MODELO - SC

MUNICÍPIO DE MODELO - SC
CNPJ: 83.021.832/0001-11

LOCAL: Modelo/SC

ÁREA: 222,21m²

DATA: Dezembro/2017

ESCALA: Indicada

FOLHA: 01/01