




Detalhe Contravento: Treliça
Escala. Sem Escala

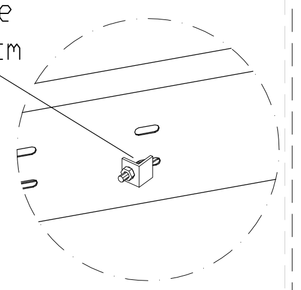


Detalhe Diagonal: Ligação nas terças
Escala. Sem Escala

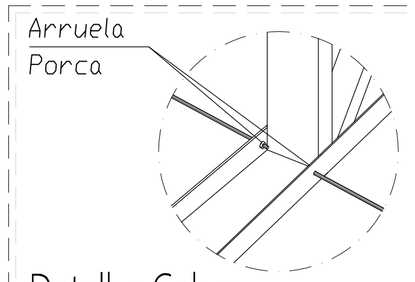


Detalhe Cabo: Estabilizadores da treliça
Escala. Sem Escala

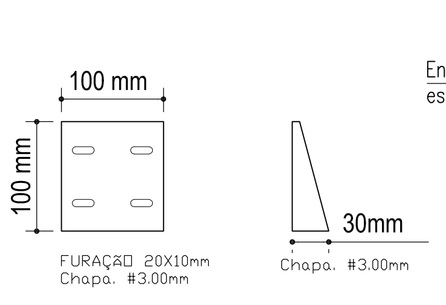


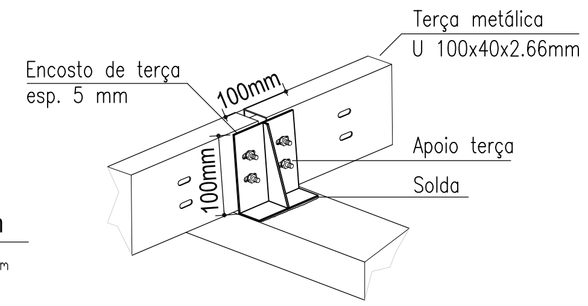


Detalhe: Encosto das terças
Escala. Sem Escala

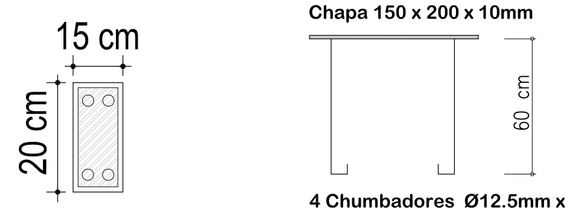


Detalhe: Chapa de ligação ancorada no pilar
Escala. Sem Escala

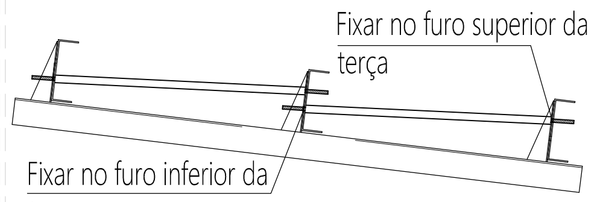

Detalhe: Fixação das cintas flexíveis
Escala. Sem Escala

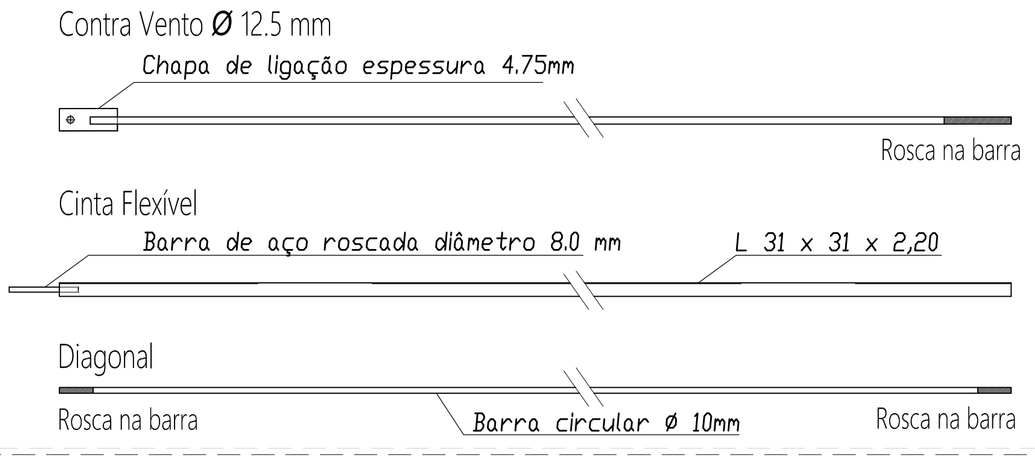

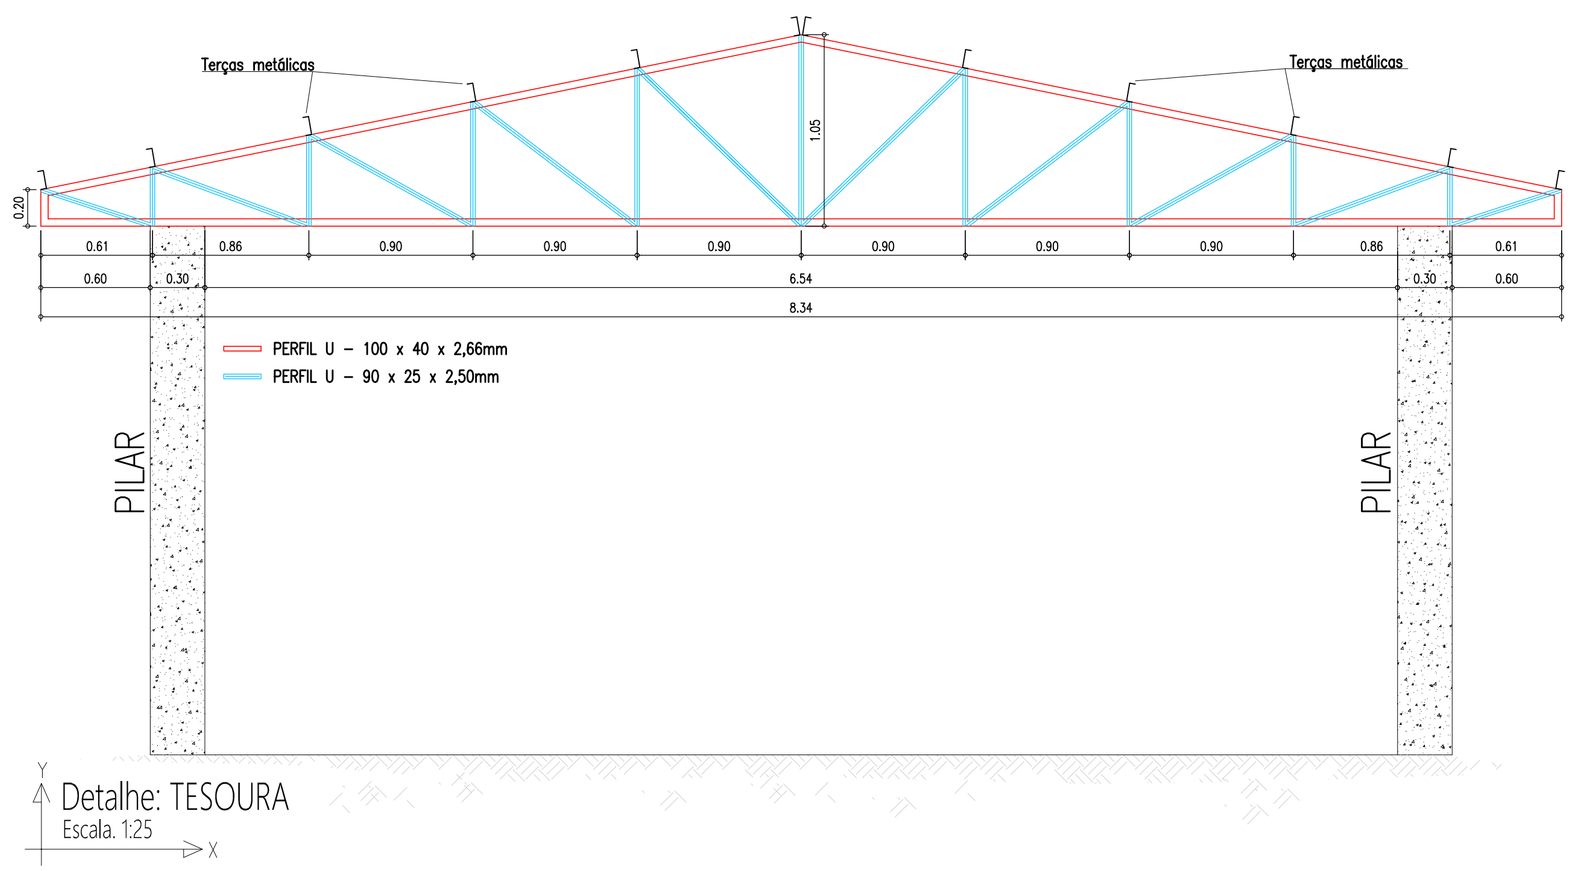

Detalhe: TESOURA
Escala. 1:25

NOTAS GERAIS

1 – CONFIRMAR MEDIDAS NO LOCAL;
2 – DIMENSÕES EM CENTÍMETROS;
3 – MATERIAIS:

3.1 – AÇO ESTRUTURAL
– Perfis em chapa dobrada – Perfil U enrijecido (Terças)
Aço – Usi Civil 300 (Fy = 300 MPa = 3.060 kgf/cm²).

– Cantoneiras (Correntes)
Aço SAE 1020 (Fy = 180 MPa = 1830 kgf/cm²).

– Ferros redondos
Aço CA 50 (Fy = 500 MPa = 5000 Kgf/cm²).

3.2 – SOLDAS
– Eletrodos: E70XX.
– Soldas: segundo AWS.

4 – ACABAMENTO DA ESTRUTURA
– Jateamento ao metal quase branco (Padrão Sa 2 1/2);

– Uma demão de primer bi–componente Interseal 670 HS (Tintas internacional ou similar) – esp 150 micra;

– Uma demão de acabamento de poliuretano acetinado Interthane 870bi–componente (Tintas Internacional ou similar) – espessura 100 micra.

Notas gerais

Materiais:
- Aço.....: CA50 e CA60
- Concreto Estrutura.....: 25 MPa (250 kgf/cm²)
- Concreto Sapatas.....: 25 MPa (250 kgf/cm²)
- Deve ser mantido cura úmida do concreto por 7 dias
- Deve ser mantido o escoramento por no mínimo por 21 dias
- Só poderão ser executadas paredes após 28 dias da concretagem
- Deve ser utilizado espaçadores plásticos para garantir o recobrimento dos elementos
- Todas as cotas em centímetros, exceto cotas de níveis que estão em metros

Recobrimentos:
- Vigas.....: 2.5cm
- Pilares.....: 2.5cm
- Lajes.....: 2.0cm
- Sapatas.....: 5.0cm

AMERIOS

ASSOCIAÇÃO DOS MUNICÍPIOS DO ENTRE RIOS-SC
BOM JESUS DO OESTE-CAIBI-CAMPO ERÊ-CUNHA PORÃ-CUNHATAÍ-FLOR DO SERTÃO
IRACEMINHA-MARAVILHA-MODELO-PALMITOS-RIQUEZA-ROMELÂNDIA-SALTINHO
SANTA TEREZINHA DO PROGRESSO-SÃO MIGUEL DA BOA VISTA-SAUDADES-TIGRINHOS

ENDEREÇO:
Av. Euclides da Cunha, 160 - Cx. P. 47 - Centro
89.874-000 - MARAVILHA - Santa Catarina
Fone/Fax: (0**49) 3664-0282- e-mail:amerios@amerios.org.br
CNPJ 00.961.206/0001-88

MUNICÍPIO DE MODELO / SC

OBRA:
PROJETO ESTRUTURAL
AMPLIAÇÃO DO SALÃO COMUNITÁRIO DO BAIRRO ALVORADA

RESPONSÁVEL TÉCNICO: RAFAEL CASSOL BASSO
ENGENHEIRO CIVIL
CREA / SC: 112.213–2

ASS. RESP. TÉCNICO:

ESPECIFICAÇÕES:
DETALHAMENTO: GERAL

PROPRIETÁRIO: MUNICÍPIO DE MODELO/SC

ASS. DO PREFEITO: RICARDO LUIS MALDANER

LOCAL: BAIRRO ALVORADA

DESENHO: RAFAEL CASSOL BASSO

Nº DESENHO: Engenharia/Projetos 2018/Modelo

DATA: AGOSTO / 2018

AREA: 110,12 m²

ESCALA: 1:50/1:25

FOLHA: 10/10