
Resumo de materiais


BALDRAME		
Elementos	Volume (m3)	Formas (m^2)
Vigas	2,06	33,00
Pilares	0,94	22,00
Total	**3,00**	**55,00**

Convenção dos pilares

- PILAR QUE CONTINUA
- PILAR QUE MORRE
- PILAR QUE NASCE


DETALHE
Níveis dos Pavimentos

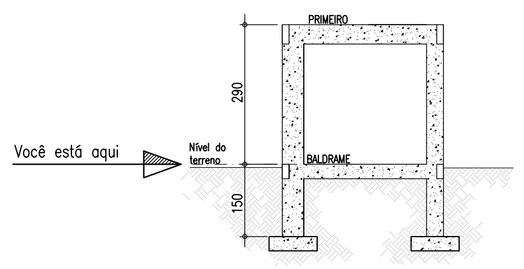

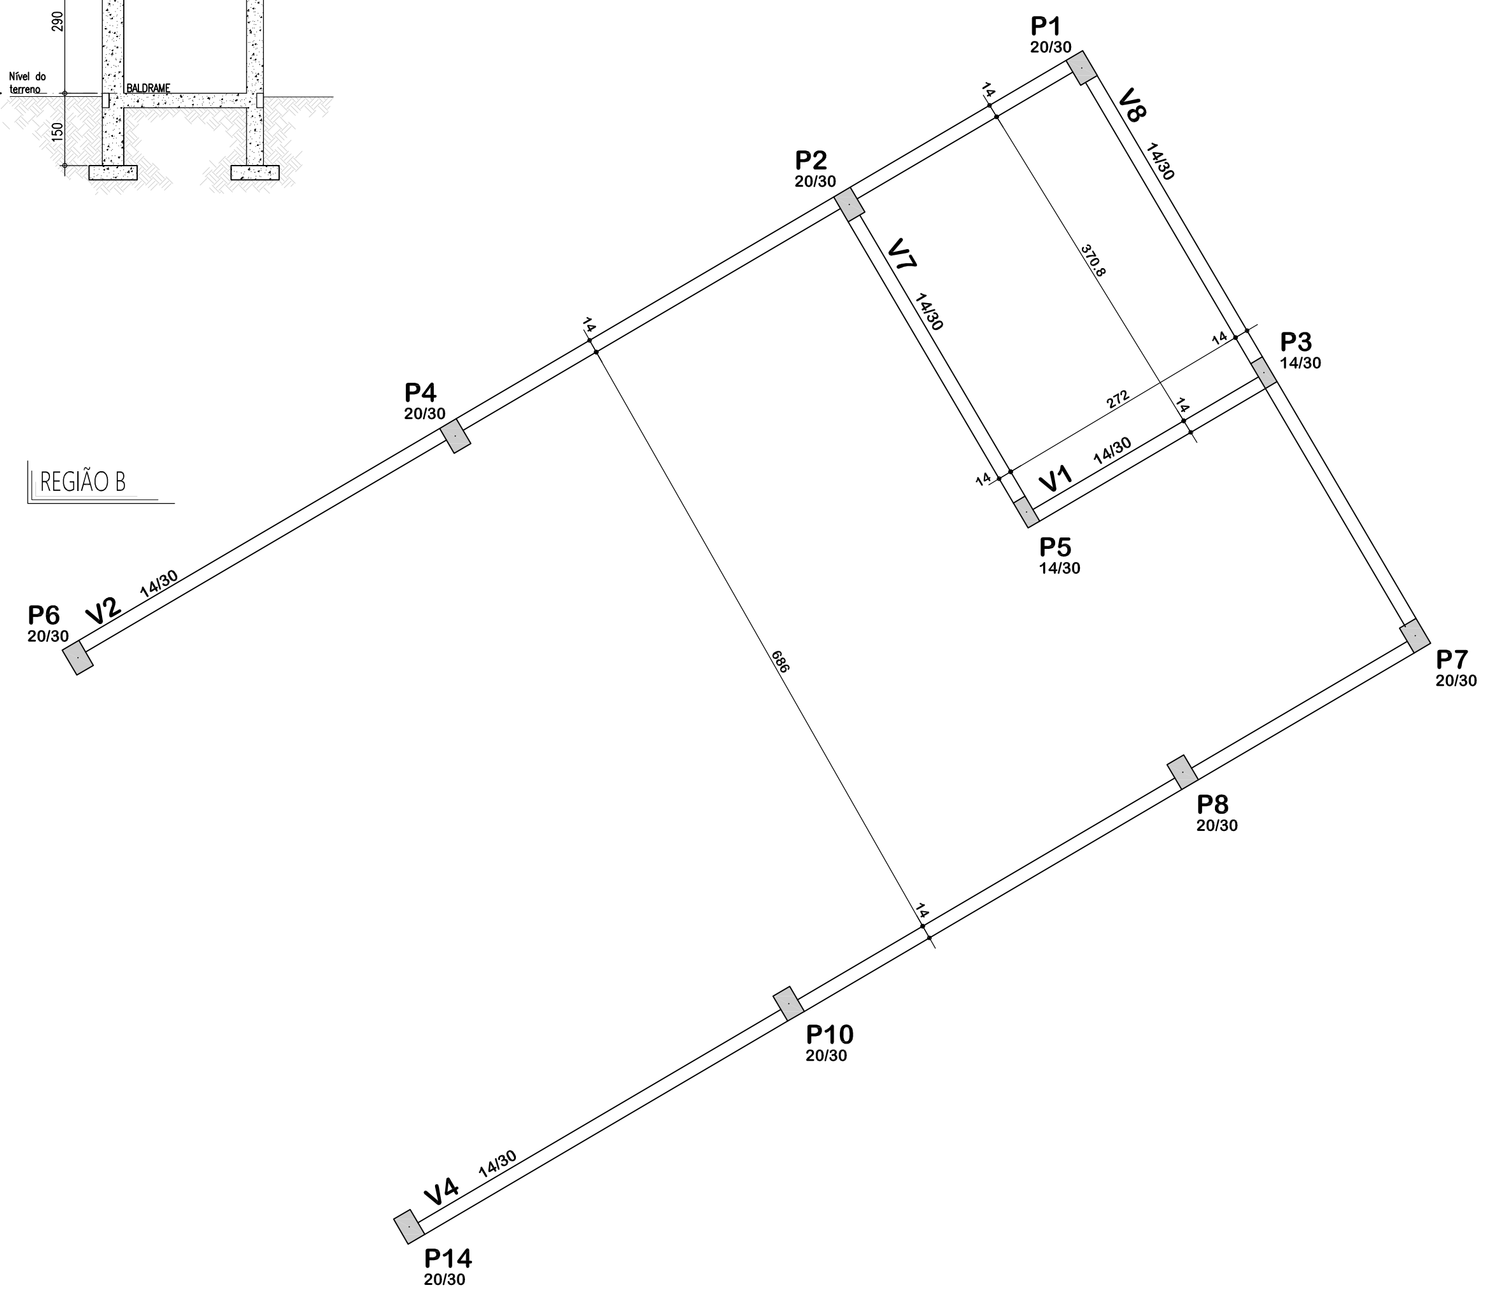

REGIÃO B

REGIÃO A

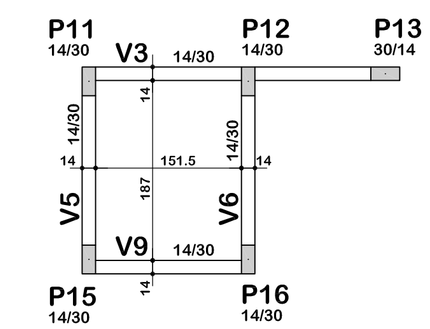

Planta de formas: Baldrame
Escala. 1:50

Notas gerais

Materiais:

- Aço.....: CA50 e CA60
- Concreto Estrutura....: 25 MPa (250 kgf/cm^2)
- Concreto Sapatas.....: 25 MPa (250 kgf/cm^2)
- Deve ser mantido cura úmida do concreto por 7 dias
- Deve ser mantido o escoramento por no mínimo por 21 dias
- Só poderão ser executadas paredes após 28 dias da concretagem
- Deve ser utilizado espaçadores plásticos para garantir o recobrimento dos elementos
- Todas as cotas em centímetros, exceto cotas de níveis que estão em metros

Recobrimentos:

- Vigas.....: 2.5cm
- Pilares.....: 2.5cm
- Lajes.....: 2.0cm
- Sapatas.....: 5.0cm

AMERIOS

ASSOCIAÇÃO DOS MUNICÍPIOS DO ENTRE RIOS-SC
BOM JESUS DO OESTE-CAIBI-CAMPO ERÊ-CUNHA PORÃ-CUNHATAÍ-FLOR DO SERTÃO
IRACEMINHA-MARAVILHA-MODELO-PALMITOS-RIQUEZA-ROMELÂNDIA-SALTINHO
SANTA TEREZINHA DO PROGRESSO-SÃO MIGUEL DA BOA VISTA-SAUDADES-TIGRINHOS

ENDEREÇO: Av. Euclides da Cunha, 160 - Cx. P. 47 - Centro
89.874-000 - MARAVILHA - Santa Catarina
Fone/Fax: (0**49) 3664-0282- e-mail:amerios@amerios.org.br
CNPJ 00.961.206/0001-88

MUNICÍPIO DE MODELO / SC

OBRA: PROJETO ESTRUTURAL
AMPLIAÇÃO DO SALÃO COMUNITÁRIO DO BAIRRO ALVORADA

RESPONSÁVEL TÉCNICO: RAFAEL CASSOL BASSO
ENGENHEIRO CIVIL
CREA / SC: 112.213-2

ASS. RESP. TÉCNICO:

ESPECIFICAÇÕES: PLANTA DE FORMAS: BALDRAME

PROPRIETÁRIO: MUNICÍPIO DE MODELO/SC

ASS. DO PREFEITO: RICARDO LUIS MALDANER

FOLHA: 04/10

LOCAL: BAIRRO ALVORADA

DESENHO: RAFAEL CASSOL BASSO

Nº DESENHO: Engenharia/Projetos 2018/Modelo

DATA: AGOSTO / 2018

ÁREA: 110,12 m²

ESCALA: 1:50/1:25