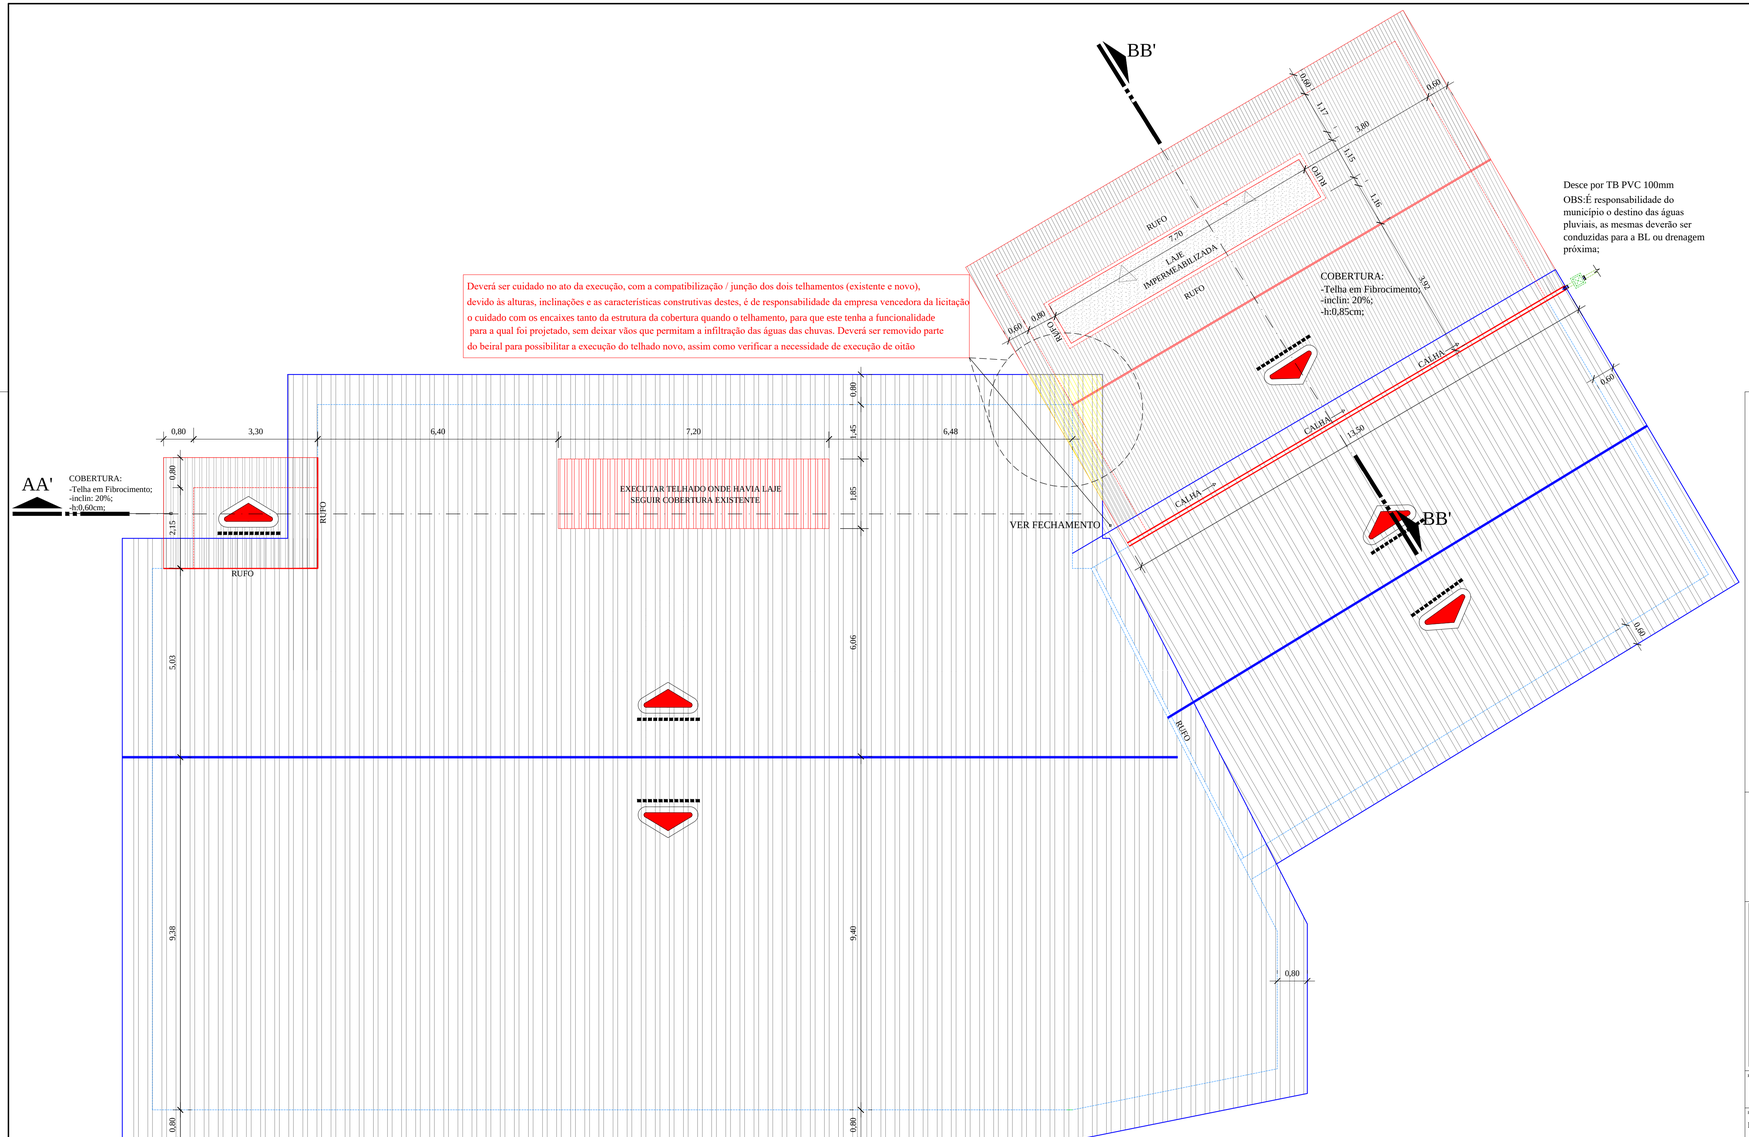


PLANTA DE COBERTURA

ESC:1/75

ASSOCIAÇÃO DOS MUNICÍPIOS DO ENTRE RIOS-SC

BOM JESUS DO OESTE-CAIBI-CAMPO ERÊ-CUNHA PORÃ-CUNHATAÍ-FLOR DO SERTÃO
IRACEMINHA-MARAVILHA-MODELO-PALMITOS-RIQUEZA-ROMELÂNDIA-SALTINHO
SANTA TEREZINHA DO PROGRESSO-SÃO MIGUEL DA BOA VISTA-SAUDADES-TIGRINHOS

ENDEREÇO:
Av. Euclides da Cunha, 160 - Cx. P. 47 - Centro
89.874-000 - MARAVILHA - Santa Catarina
Fone/Fax: (0**49) 3664-0282 - e-mail: engenharia@amerios.org.br
CNPJ 00.961.206/0001-88

MUNICÍPIO DE MODELO - SC

OBRA:
REFORMA E AMPLIAÇÃO
DO SALÃO COMUNITÁRIO
DO BAIRRO ALVORADA

RESPONSÁVEL TÉCNICO:
CLARICE V. TUMELERO NIEDERMAIER
ENGENHEIRA CIVIL
CREA/SC 139652-1 R/N 2515059260

CARIMBO:

ESPECIFICAÇÕES:
PLANTA DE COBERTURA

PROPRIETÁRIO:
MUNICÍPIO DE MODELO - SC

ASSINATURA DO PREFEITO:
RICARDO LUIS MALDANER

FOLHA:
03/06

LOCAL:
RUA ALFREDO VOGEL

DESENHO	Nº DESENHO	DATA	ÁREA TOTAL	ESCALA
DAIANE K. SCHERER	D2/2018/MODELO/JUNHO	SETEMBRO/2018	INDICADA	INDICADA