
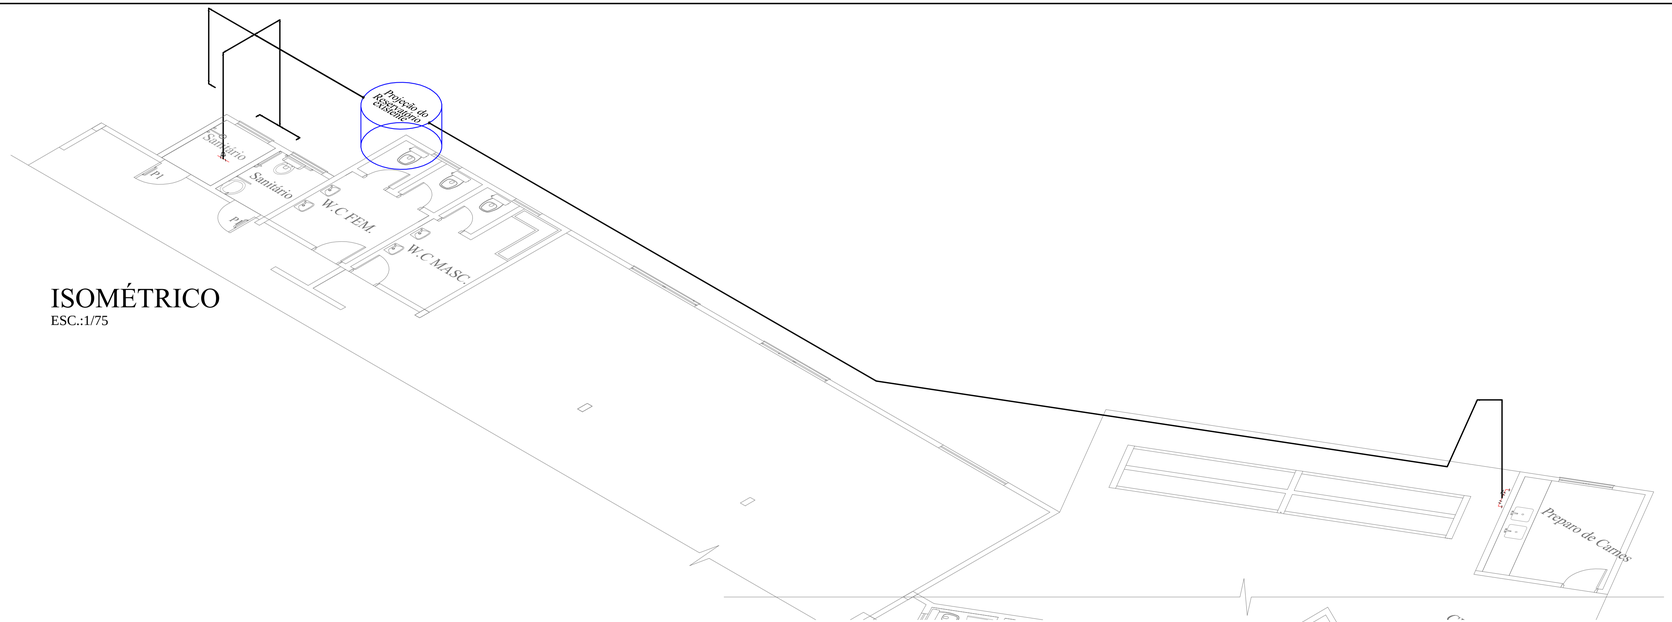



# ISOMÉTRICO
ESC.:1/75

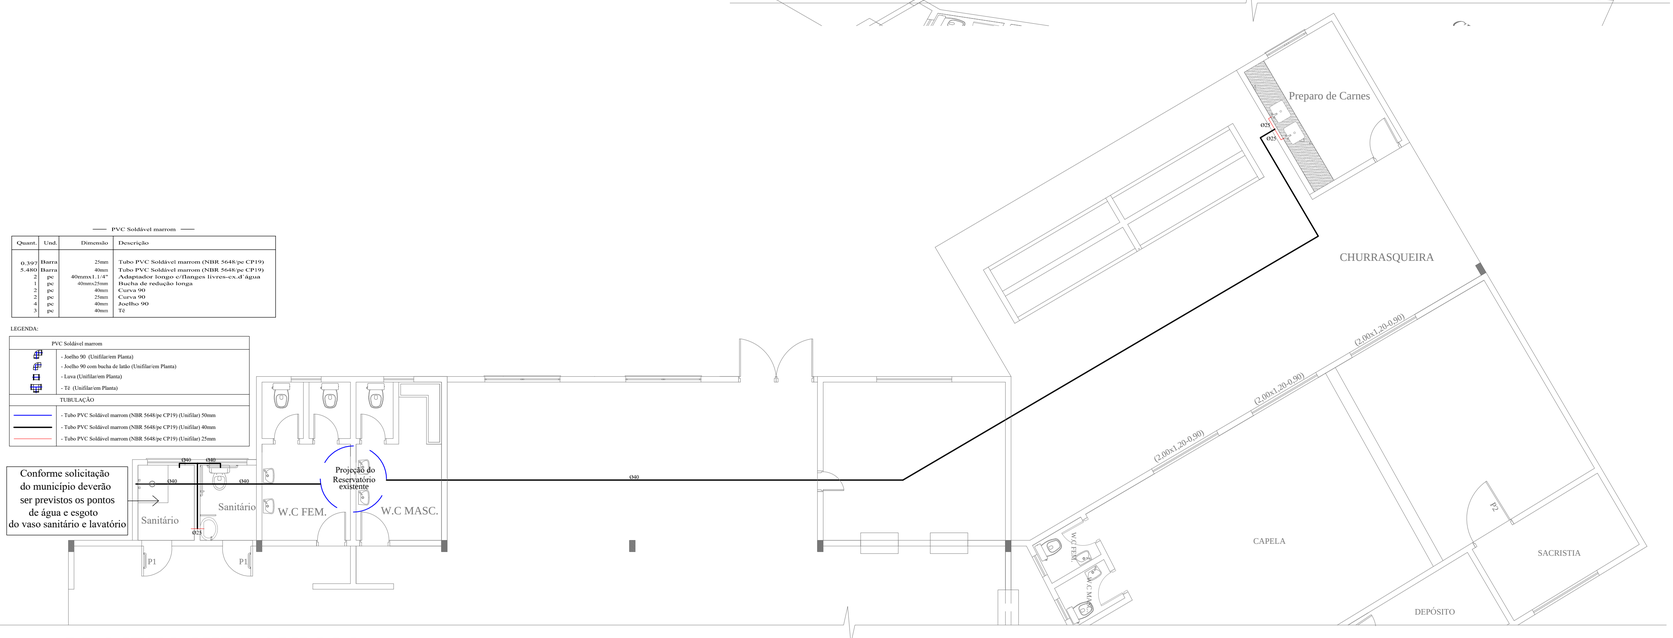


PVC Soldável marrom

| Quant. | Und. | Dimensão | Descrição |
|---|---|---|---|
| 0,397 | Barra | 25mm | Tubo PVC Soldável marrom (NBR 5648;pc CP19) |
| 5,480 | Barra | 40mm | Tubo PVC Soldável marrom (NBR 5648;pc CP19) |
| 2 | pç | 40mmx1.1/4" | Adaptador longo c/luvas luvas-ca d/ água |
| 1 | pç | 40mm;25mm | Bucha de redução longa |
| 2 | pç | 40mm | Curva 90 |
| 2 | pç | 25mm | Curva 90 |
| 4 | pç | 40mm | Joelho 90 |
| 3 | pç | 40mm | Tê |

LEGENDA:

| PVC Soldável marrom |
|---|
| - Joelho 90 (Unifilar/em Planta) |
| - Joelho 90 com bucha de latão (Unifilar/em Planta) |
| - Luva (Unifilar/em Planta) |
| - Tê (Unifilar/em Planta) |
| TUBULAÇÃO |
| - Tubo PVC Soldável marrom (NBR 5648;pc CP19) (Unifilar) 50mm |
| - Tubo PVC Soldável marrom (NBR 5648;pc CP19) (Unifilar) 40mm |
| - Tubo PVC Soldável marrom (NBR 5648;pc CP19) (Unifilar) 25mm |

Conforme solicitação do município deverão ser previstos os pontos de água e esgoto do vaso sanitário e lavatório

# PROJETO HIDRAULICO
ESC.:1/75


ASSOCIAÇÃO DOS MUNICÍPIOS DO ENTRE RIOS-SC
BOM JESUS DO OESTE-CAIBI-CAMPO ERÊ-CUNHA PORÃ-CUNHATAÍ-FLOR DO SERTÃO
IRACEMINHA-MARAVILHA-MODELO-PALMITOS-RIQUEZA-ROMELÂNDIA-SALTINHO
SANTA TEREZINHA DO PROGRESSO-SÃO MIGUEL DA BOA VISTA-SAUDADES-TIGRINHOS
ENDEREÇO
Av. Euclides da Cunha, 160 - Cx. P. 47 - Centro
89.874-000 - MARAVILHA - Santa Catarina
Fone/Fax: (0**49) 3664-0282 - e-mail: engenharia@amerios.org.br
CNPJ 00.961.206/0001-88


# MUNICÍPIO DE MODELO - SC

OBRA:
REFORMA E AMPLIAÇÃO
DO SALÃO COMUNITÁRIO
DO BAIRRO ALVORADA


RESPONSAVEL TÉCNICO:
CLARICE V. TUMELERO NIEDERMAIER
ENGENHEIRA CIVIL
CREA/SC 139652-1 R/N 2515059260


CARIMBO:

ESPECIFICAÇÕES:
PROJETO HIDRÁULICO E ISOMÉTRICO

PROPRIETÁRIO:
MUNICÍPIO DE MODELO - SC

ASSINATURA DO PREFEITO:
RICARDO LUIS MALDANER

FOLHA:
06/06

LOCAL:
RUA ALFREDO VOGEL

| DESENHO | Nº DESENHO | DATA | ÁREA TOTAL | ESCALA |
|---|---|---|---|---|
| DAIANE K. SCHERER | D2/2018/MODELO/JUNHO | SETEMBRO/2018 | INDICADA | INDICADA |