
PRODUCED BY AN AUTODESK EDUCATIONAL PRODUCT

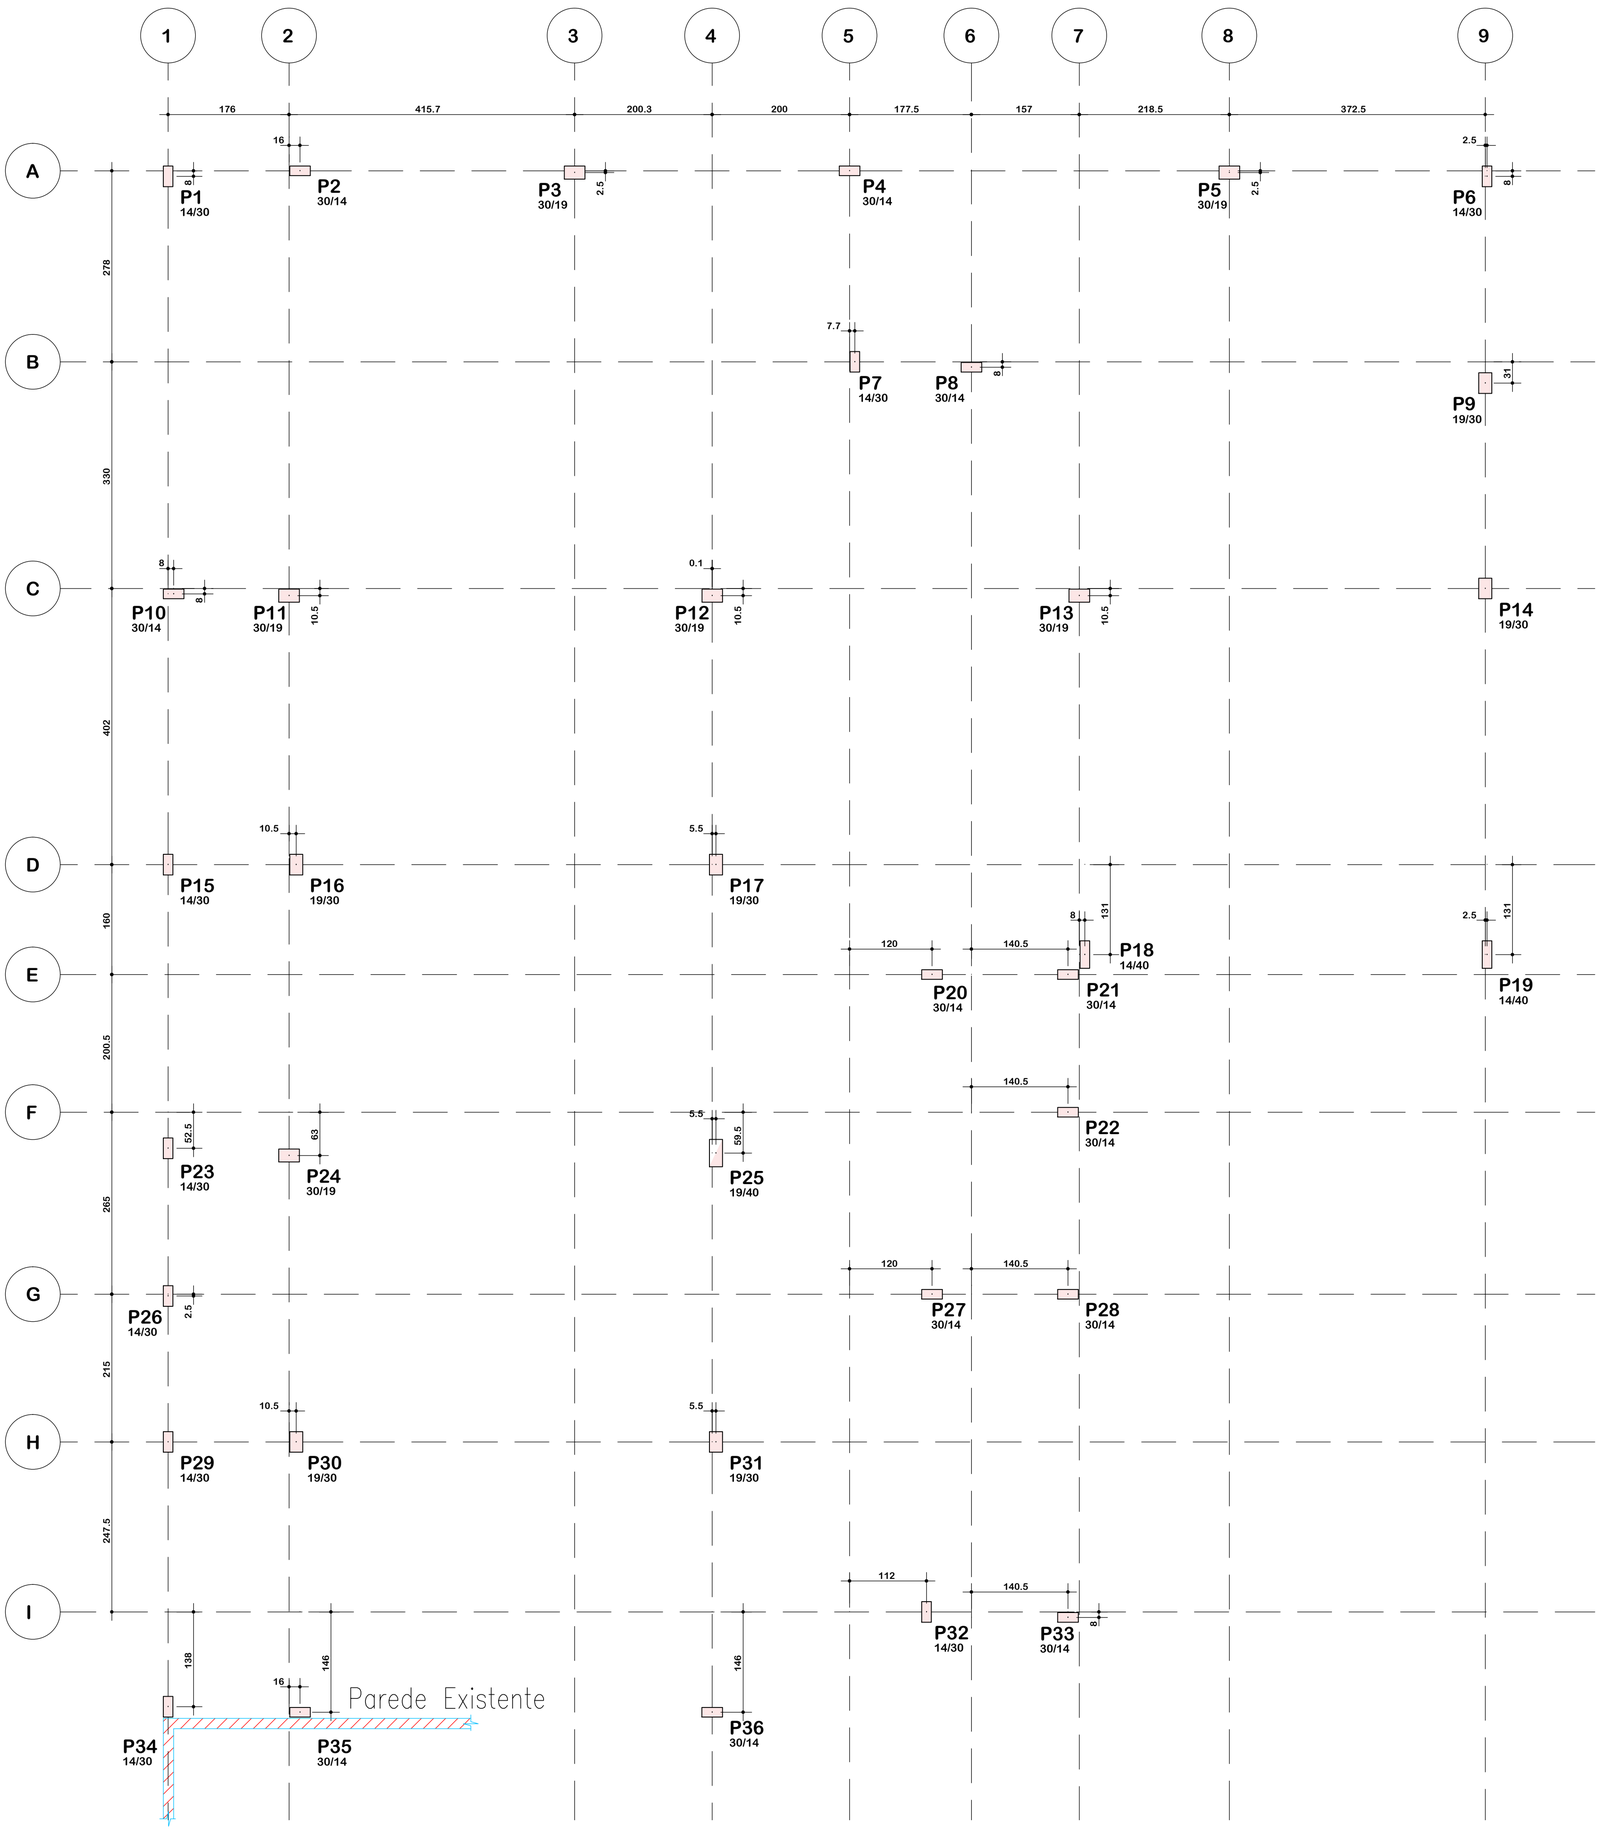

Planta: Locação dos Pilares
Escala: 1:50

convenção dos pilares

- PILAR QUE CONTINUA
- PILAR QUE MORRE
- PILAR QUE NASCE

Notas gerais
Locação dos pilares

a – A locação dos pilares é feita pelos eixos dos mesmos;

b – As cotas de locação dos eixos dos pilares estão em centimetros.

c – Os pilares junto à estrutura existente deverão ser locados 2 cm distante da mesma

Notas gerais

Materiais:

- Aço.....: CA50 e CA60
- Concreto Estrutura.....: 25 MPa (250 kgf/cm²)
- Concreto Sapatas.....: 25 MPa (250 kgf/cm²)
- Deve ser mantido cura úmida do concreto por 7 dias
- Deve ser mantido o escoramento por no mínimo por 21 dias
- Só poderão ser executadas paredes após 28 dias da concretagem
- Deve ser utilizado espaçadores plásticos para garantir o recobrimento dos elementos
- Todas as cotas em centímetros, exceto cotas de níveis que estão em metros

Recobrimentos:

- Vigas.....: 2.5cm
- Pilares.....: 2.5cm
- Lajes.....: 2.0cm
- Sapatas.....: 5.0cm

AMERIOS

ASSOCIAÇÃO DOS MUNICÍPIOS DO ENTRE RIOS-SC

BOM JESUS DO OESTE-CAIBI-CAMPO ERÊ-CUNHA PORÃ-CUNHATAÍ-FLOR DO SERTÃO
IRACEMINHA-MARAVILHA-MODELO-PALMITOS-RIQUEZA-ROMELÂNDIA-SALTINHO
SANTA TEREZINHA DO PROGRESSO-SÃO MIGUEL DA BOA VISTA-SAUDADES-TIGRINHOS

ENDEREÇO: Av. Euclides da Cunha, 160 - Cx. P. 47 - Centro
89.874-000 - MARAVILHA - Santa Catarina
Fone/Fax: (0**49) 3664-0282- e-mail:amerios@amerios.org.br
CNPJ 00.961.206/0001-88

MUNICÍPIO DE MODELO / SC

OBRA: **PROJETO ESTRUTURAL**
Ampliação do Jardim de Infância
Cantinho Alegre

RESPONSÁVEL TÉCNICO: RAFAEL CASSOL BASSO
ENGENHEIRO CIVIL
CREA / SC: 112.213-2

ASS. RESP. TÉCNICO:

ESPECIFICAÇÕES: PLANTA DE LOCAÇÃO DOS PILARES

PROPRIETÁRIO: MUNICÍPIO DE MODELO / SC

ASS. DO PREFEITO: RICARDO LUIS MALDANER

LOCAL: PERÍMETRO URBANO DO MUNICÍPIO

FOLHA: 01/18

DESENHO:	Nº DESENHO:	DATA:	AREA:	ESCALA:
RAFAEL CASSOL BASSO	Fiscalização/Projetos2015/Modelo	NOVEMBRO / 2015	325,65 m²	1:50/1:25

PRODUCED BY AN AUTODESK EDUCATIONAL PRODUCT
PRODUCED BY AN AUTODESK EDUCATIONAL PRODUCT
PRODUCED BY AN AUTODESK EDUCATIONAL PRODUCT