

PRODUCED BY AN AUTODESK EDUCATIONAL PRODUCT

V1-B

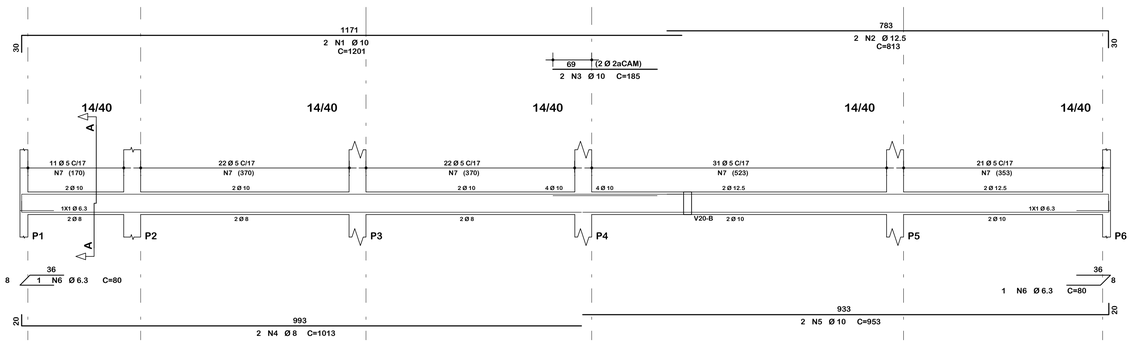


Corte A

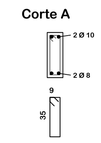

107 N7 Ø 5 C=102


V2-B

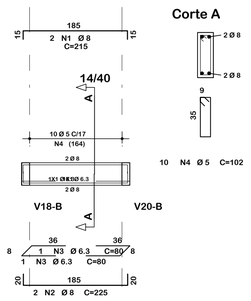

Corte A

10 N4 Ø 5 C=102


V3-B

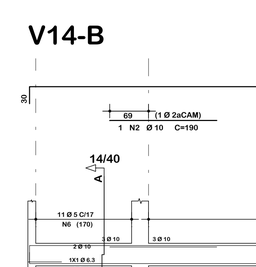


Corte A

11 N3 Ø 5 C=102

V4-B

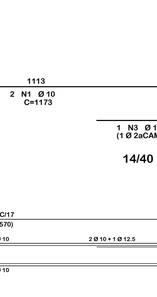


Corte A

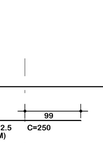

9 N4 Ø 5 C=102


V6-B

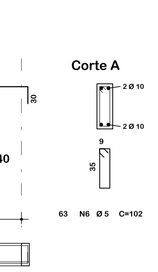


Corte A

10 N2 Ø 5 C=102

V7-B

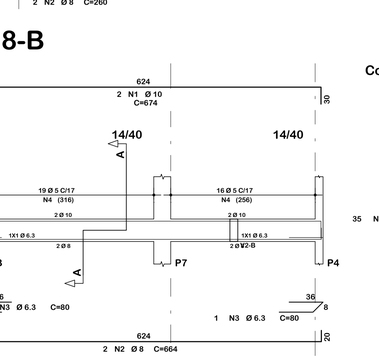

Corte A

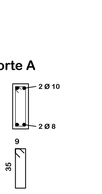

34 N5 Ø 5 C=122

V8-B

Corte A

11 N4 Ø 5 C=102

Resumo de materiais

RESUMO DE AÇO
VIGAS DE BALDRAME

AÇO	BITOLA (mm)	PESO (kg + 10%)
60	5	191
50	6.3	5
	8	75
	10	464
	12.5	21
Peso Total		756 kg

V5-B

Corte A



108 N8 Ø 5 C=102

V10-B

Corte A



46 N6 Ø 5 C=102

Notas gerais

Materiais:

- Aço.....: CA50 e CA60
- Concreto Estrutura.....: 25 MPa (250 kgf/cm²)
- Concreto Sapatas.....: 25 MPa (250 kgf/cm²)
- Deve ser mantido cura úmida do concreto por 7 dias
- Deve ser mantido o escoramento por no mínimo por 21 dias
- Só poderão ser executadas paredes após 28 dias da concretagem
- Deve ser utilizado espaçadores plásticos para garantir o recobrimento dos elementos
- Todas as cotas em centímetros, exceto cotas de níveis que estão em metros

Recobrimentos:

- Vigas.....: 2.5cm
- Pilares.....: 2.5cm
- Lajes.....: 2.0cm
- Sapatas.....: 5.0cm

V9-B

Corte A

11 N3 Ø 5 C=102

V11-B

Corte A

11 N4 Ø 5 C=102

V12-B

Corte A

10 N2 Ø 5 C=102

V13-B

Corte A

11 N4 Ø 5 C=102

V14-B

Corte A

63 N6 Ø 5 C=102

V18-B

Corte A

35 N4 Ø 5 C=102

ASSOCIAÇÃO DOS MUNICÍPIOS DO ENTRE RIOS-SC

BOM JESUS DO OESTE-CAIBI-CAMPO ERÊ-CUNHA PORÃ-CUNHATAÍ-FLOR DO SERTÃO
IRACEMINHA-MARAVILHA-MODELO-PALMITOS-RIQUEZA-ROMELÂNDIA-SALTINHO
SANTA TEREZINHA DO PROGRESSO-SÃO MIGUEL DA BOA VISTA-SAUDADES-TIGRINHOS

ENDEREÇO:
Av. Euclides da Cunha, 160 - Cx. P. 47 - Centro
89.874-000 - MARAVILHA - Santa Catarina
Fone/Fax: (0**49) 3664-0282- e-mail:amerios@amerios.org.br
CNPJ 00.961.206/0001-88

MUNICÍPIO DE MODELO / SC

OBRA:
PROJETO ESTRUTURAL
Ampliação do Jardim de Infância Cantinho Alegre

RESPONSÁVEL TÉCNICO: RAFAEL CASSOL BASSO
ENGENHEIRO CIVIL
CREA / SC: 112.213-2

ASS. RESP. TÉCNICO:

ESPECIFICAÇÕES:
DETALHAMENTO: VIGAS DE BALDRAME

PROPRIETÁRIO: MUNICÍPIO DE MODELO / SC

ASS. DO PREFEITO: RICARDO LUIS MALDANER

FOLHA: 05/18

LOCAL: PERÍMETRO URBANO DO MUNICÍPIO

DESENHO: RAFAEL CASSOL BASSO

Nº DESENHO: Fiscalização/Projetos2015/Modelo

DATA: NOVEMBRO / 2015

AREA: 325,65 m²

ESCALA: 1:50/1:25

PRODUCED BY AN AUTODESK EDUCATIONAL PRODUCT