

PRODUCED BY AN AUTODESK EDUCATIONAL PRODUCT

V1-S

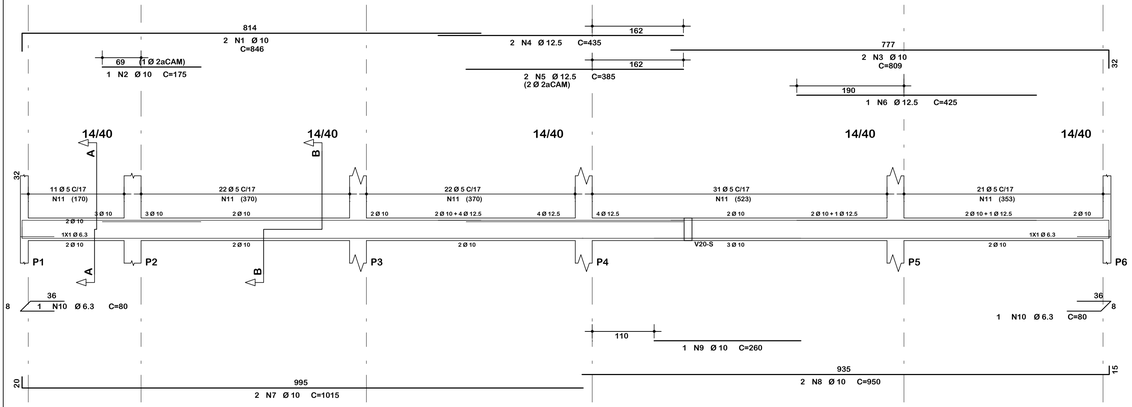


Corte A

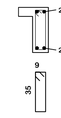


42 N11 Ø 5 C=102

Corte B

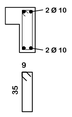

65 N11 Ø 5 C=102


V2-S

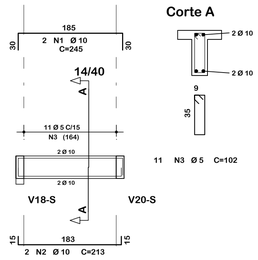

Corte A

11 N3 Ø 5 C=102


V3-S

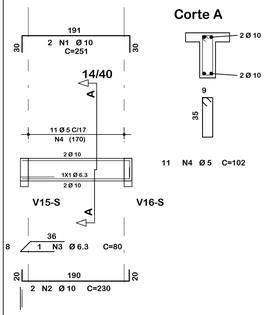


Corte A

11 N4 Ø 5 C=102

V4-S

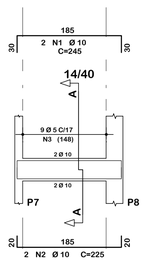


Corte A

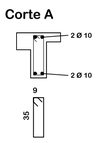


9 N3 Ø 5 C=102

V6-S

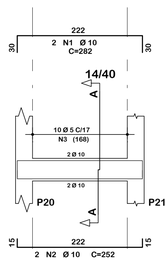


Corte A

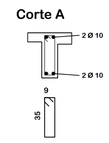


10 N3 Ø 5 C=102

V7-S

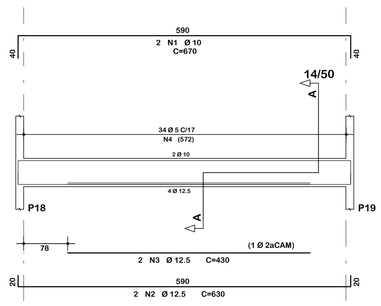


Corte A

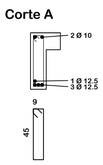


34 N4 Ø 5 C=122

V8-S

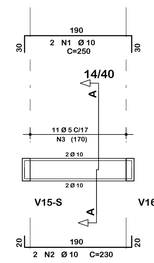


Corte A

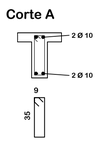


11 N3 Ø 5 C=102

V5-S

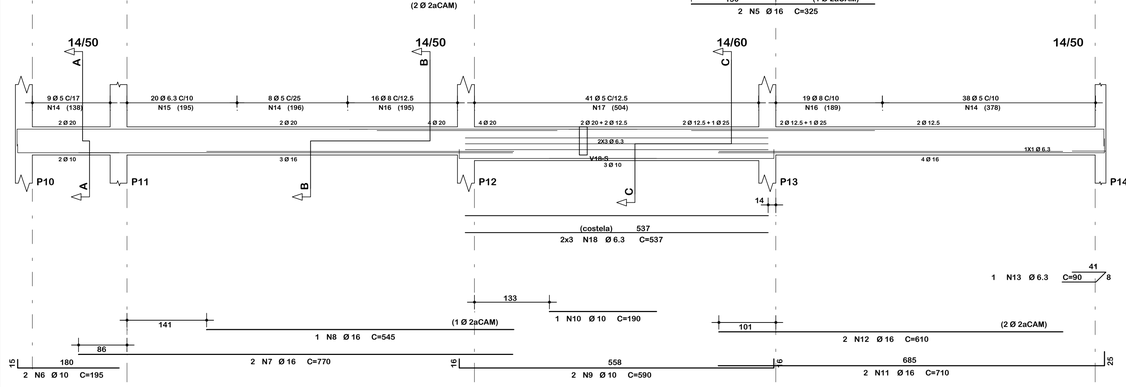


Corte A

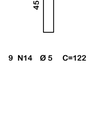


9 N14 Ø 5 C=122

Corte B

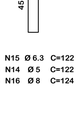


20 N15 Ø 6.3 C=122
46 N14 Ø 5 C=122
35 N16 Ø 8 C=124

Corte C

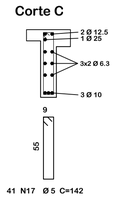

41 N17 Ø 5 C=142


V9-S

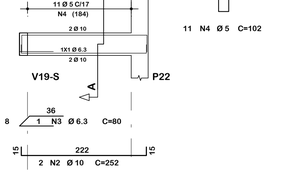


Corte A

11 N4 Ø 5 C=102

V10-S

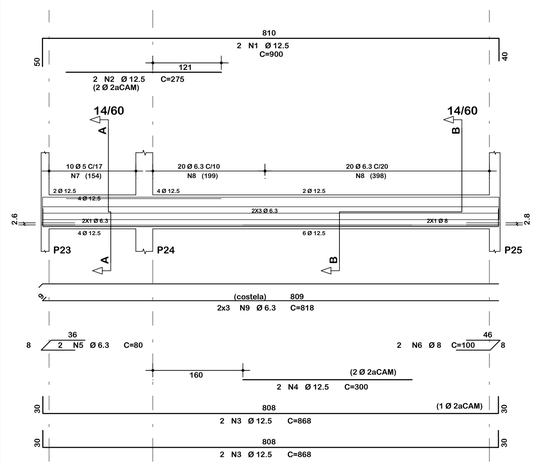


Corte A

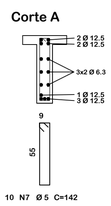


10 N7 Ø 5 C=142

Corte B

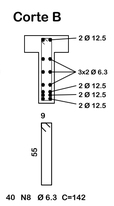

40 N8 Ø 6.3 C=142


V11-S

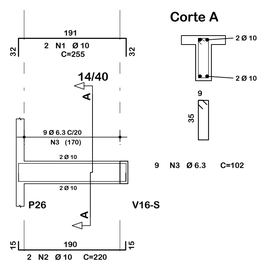

Corte A

9 N3 Ø 6.3 C=102


V12-S

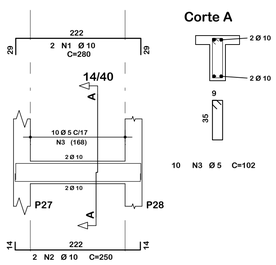

Corte A

10 N3 Ø 5 C=102

V13-S

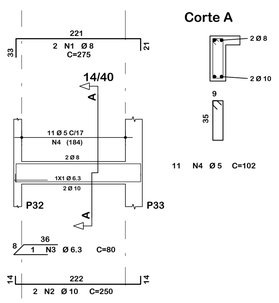

Corte A

11 N4 Ø 5 C=102

Resumo de materiais

RESUMO DE AÇO VIGAS: PAV COBERTURA		
AÇO	BITOLA (mm)	PESO (kg + 10%)
60	5	179
50	6.3	77
	8	36
	10	392
	12.5	566
Peso Total		1.250 kg

Notas gerais

Materiais:

- Aço.....: CA50 e CA60
- Concreto Estrutura.....: 25 MPa (250 kgf/cm²)
- Concreto Sapatas.....: 25 MPa (250 kgf/cm²)
- Deve ser mantido cura úmida do concreto por 7 dias
- Deve ser mantido o escoramento por no mínimo por 21 dias
- Só poderão ser executadas paredes após 28 dias da concretagem
- Deve ser utilizado espaçadores plásticos para garantir o recobrimento dos elementos
- Todas as cotas em centímetros, exceto cotas de níveis que estão em metros

Recobrimentos:

- Vigas.....: 2.5cm
- Pilares.....: 2.5cm
- Lajes.....: 2.0cm
- Sapatas.....: 5.0cm

ASSOCIAÇÃO DOS MUNICÍPIOS DO ENTRE RIOS-SC

BOM JESUS DO OESTE-CAIBI-CAMPO ERÊ-CUNHA PORÃ-CUNHATAÍ-FLOR DO SERTÃO
IRACEMINHA-MARAVILHA-MODELO-PALMITOS-RIQUEZA-ROMELÂNDIA-SALTINHO
SANTA TEREZINHA DO PROGRESSO-SÃO MIGUEL DA BOA VISTA-SAUDADES-TIGRINHOS

AMERIOS

ENDEREÇO: Av. Euclides da Cunha, 160 - Cx. P. 47 - Centro
89.874-000 - MARAVILHA - Santa Catarina
Fone/Fax: (0**49) 3664-0282- e-mail:amerios@amerios.org.br
CNPJ 00.961.206/0001-88

MUNICÍPIO DE MODELO / SC

OBRA: **PROJETO ESTRUTURAL**
Ampliação do Jardim de Infância Cantinho Alegre

RESPONSÁVEL TÉCNICO: RAFAEL CASSOL BASSO
ENGENHEIRO CIVIL
CREA / SC: 112.213-2

ASS. RESP. TÉCNICO:

ESPECIFICAÇÕES: DETALHAMENTO VIGAS: PAV COBERTURA

PROPRIETÁRIO: MUNICÍPIO DE MODELO / SC

ASS. DO PREFEITO: RICARDO LUIS MALDANER

FOLHA: 09/18

LOCAL: PERIMETRO URBANO DO MUNICÍPIO

DESENHO: RAFAEL CASSOL BASSO

Nº DESENHO: Fiscalização/Projetos2015/Modelo

DATA: NOVEMBRO / 2015

AREA: 325,65 m²

ESCALA: 1:50/1:25

PRODUCED BY AN AUTODESK EDUCATIONAL PRODUCT
PRODUCED BY AN AUTODESK EDUCATIONAL PRODUCT
PRODUCED BY AN AUTODESK EDUCATIONAL PRODUCT