

PRODUCED BY AN AUTODESK EDUCATIONAL PRODUCT

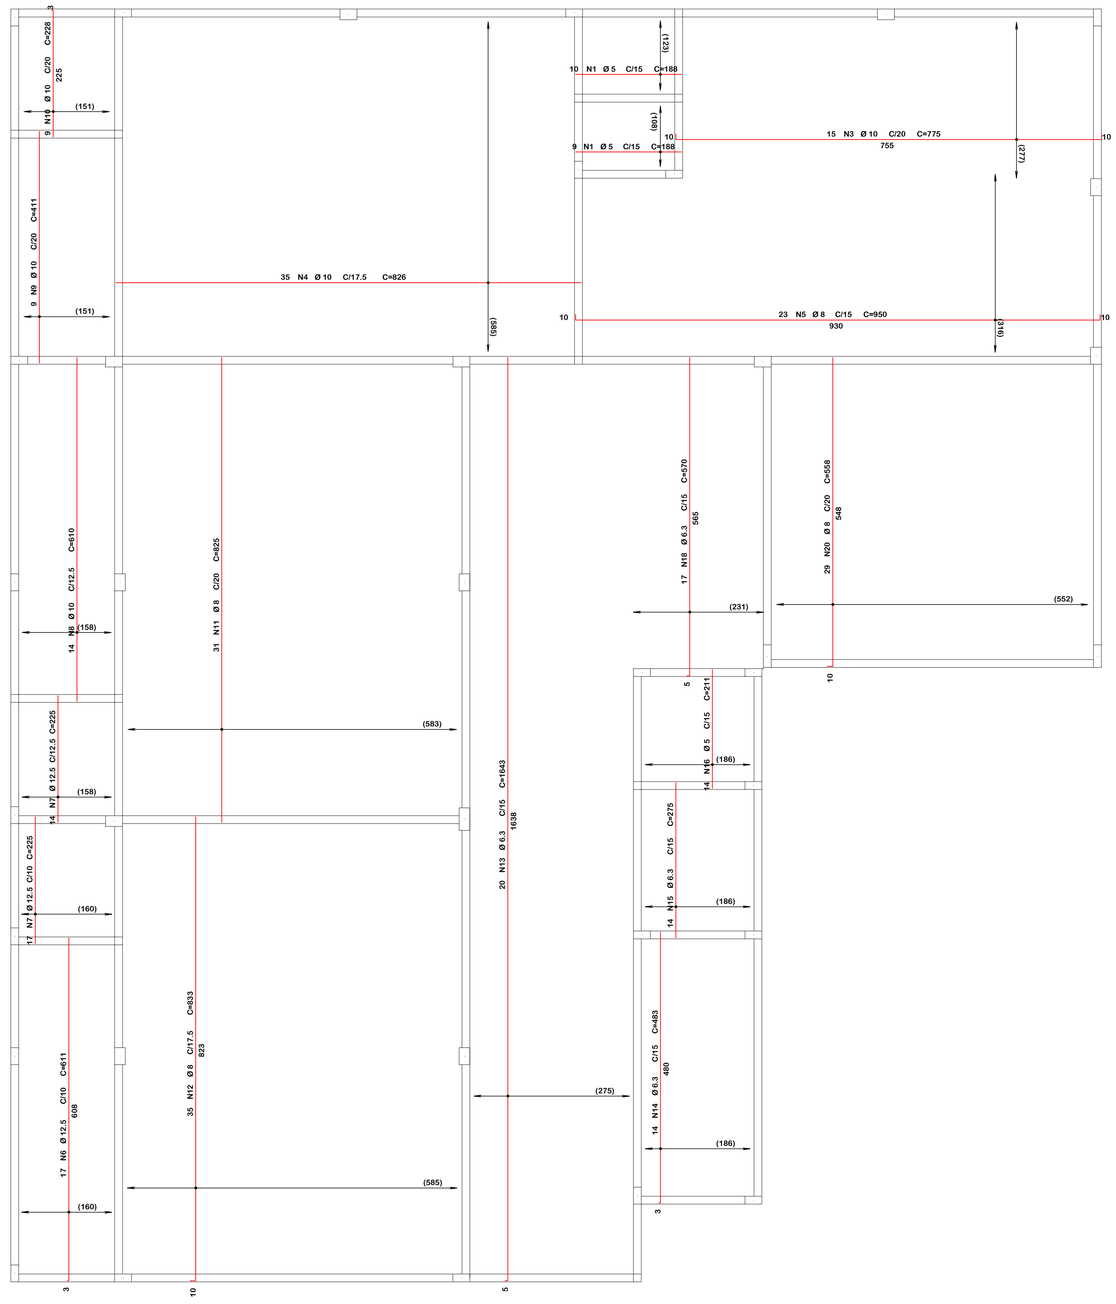

Detalhamento: Armadura Laje - POSITIVA
Escala. 1:50


Detalhe

Posicionamento das armaduras negativas

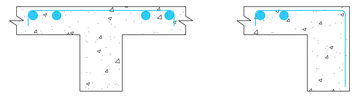

Detalhe

Posicionamento das armaduras positivas

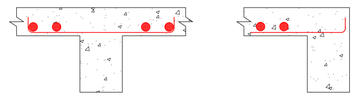

Notas gerais

Materiais:

- Aço.....: CA50 e CA60
- Concreto Estrutura.....: 25 MPa (250 kgf/cm²)
- Concreto Sapatas.....: 25 MPa (250 kgf/cm²)
- Deve ser mantido cura úmida do concreto por 7 dias
- Deve ser mantido o escoramento por no mínimo por 21 dias
- Só poderão ser executadas paredes após 28 dias da concretagem
- Deve ser utilizado espaçadores plásticos para garantir o recobrimento dos elementos
- Todas as cotas em centímetros, exceto cotas de níveis que estão em metros

Recobrimentos:

- Vigas.....: 2.5cm
- Pilares.....: 2.5cm
- Lajes.....: 2.0cm
- Sapatas.....: 5.0cm

AMERIOS

ASSOCIAÇÃO DOS MUNICÍPIOS DO ENTRE RIOS-SC

BOM JESUS DO OESTE-CAIBI-CAMPO ERÊ-CUNHA PORÃ-CUNHATAÍ-FLOR DO SERTÃO
IRACEMINHA-MARAVILHA-MODELO-PALMITOS-RIQUEZA-ROMELÂNDIA-SALTINHO
SANTA TEREZINHA DO PROGRESSO-SÃO MIGUEL DA BOA VISTA-SAUDADES-TIGRINHOS

ENDEREÇO: Av. Euclides da Cunha, 160 - Cx. P. 47 - Centro
89.874-000 - MARAVILHA - Santa Catarina
Fone/Fax: (0**49) 3664-0282- e-mail:amerios@amerios.org.br
CNPJ 00.961.206/0001-88

MUNICÍPIO DE MODELO / SC

OBRA:

PROJETO ESTRUTURAL

Ampliação do Jardim de Infância
Cantinho Alegre

RESPONSÁVEL TÉCNICO: RAFAEL CASSOL BASSO
ENGENHEIRO CIVIL
CREA / SC: 112.213-2

ASS. RESP. TÉCNICO:

ESPECIFICAÇÕES: DETALHAMENTO: ARMADURA LAJE – PAV. COBERTURA

PROPRIETÁRIO: MUNICÍPIO DE MODELO / SC

ASS. DO PREFEITO: RICARDO LUIS MALDANER

FOLHA: 13/18

LOCAL: PERIMETRO URBANO DO MUNICÍPIO

DESENHO: RAFAEL CASSOL BASSO

Nº DESENHO: Fiscalização/Projetos2015/Modelo

DATA: NOVEMBRO / 2015

AREA: 325,65 m²

ESCALA: 1:50/1:25

PRODUCED BY AN AUTODESK EDUCATIONAL PRODUCT