

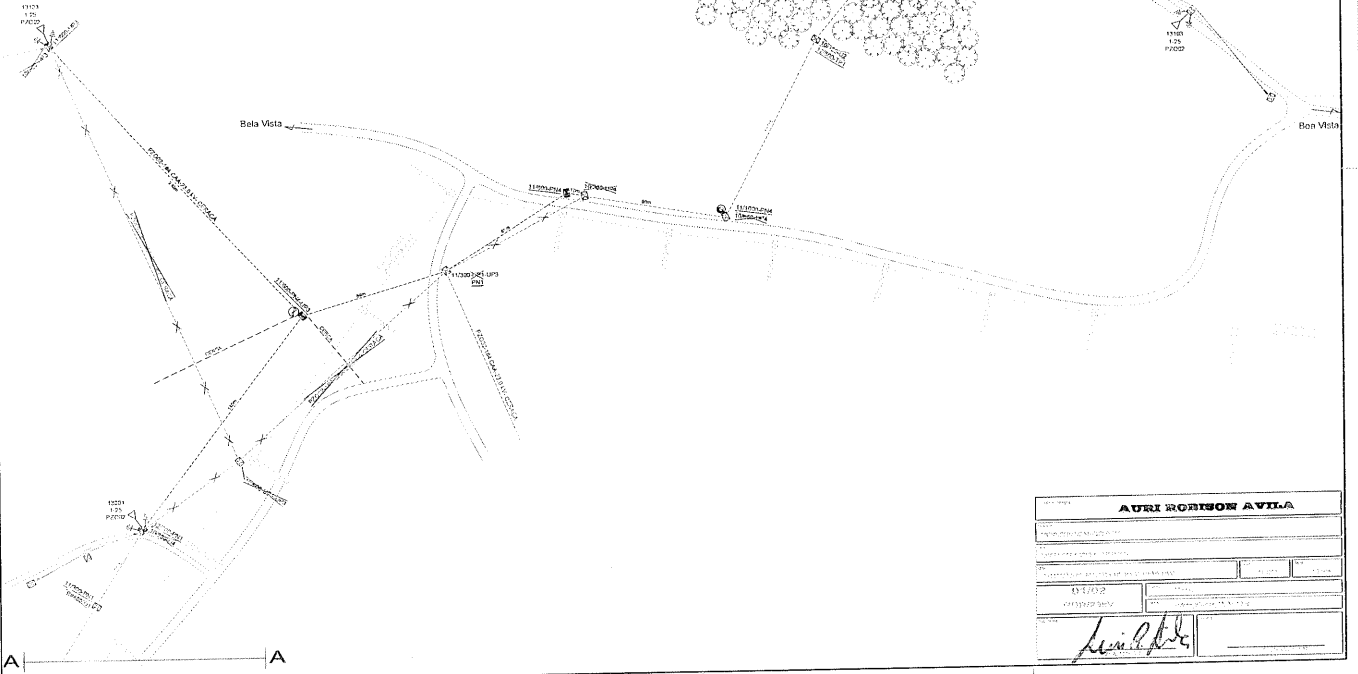
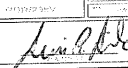


NORTE

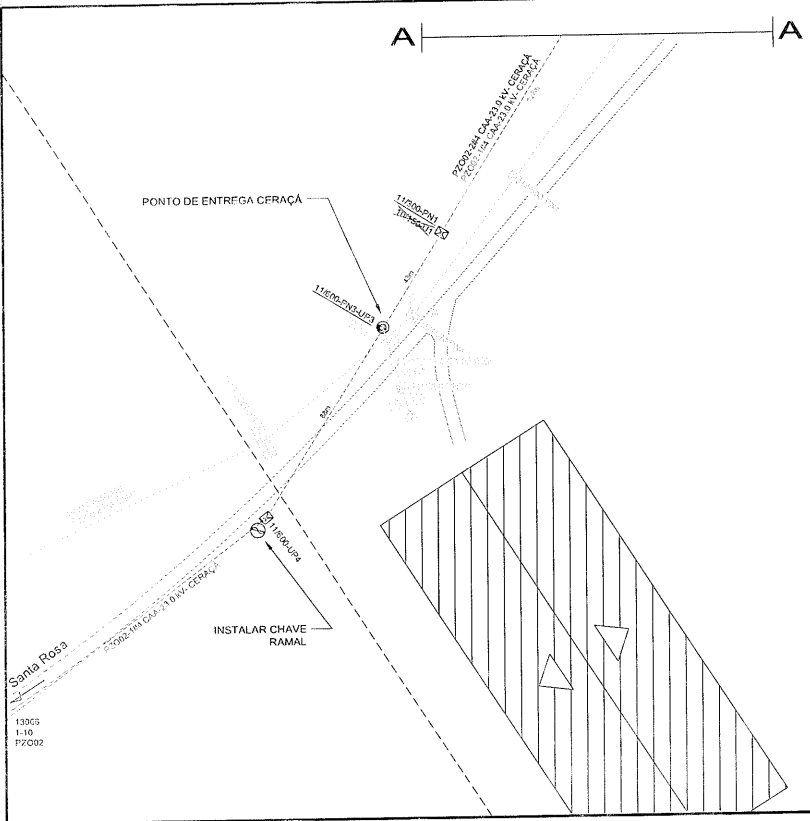

AURI ROBISON AVILA	
	

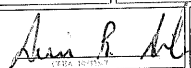

AURI ROBISON AVILA	
 AURI ROBISON AVILA	