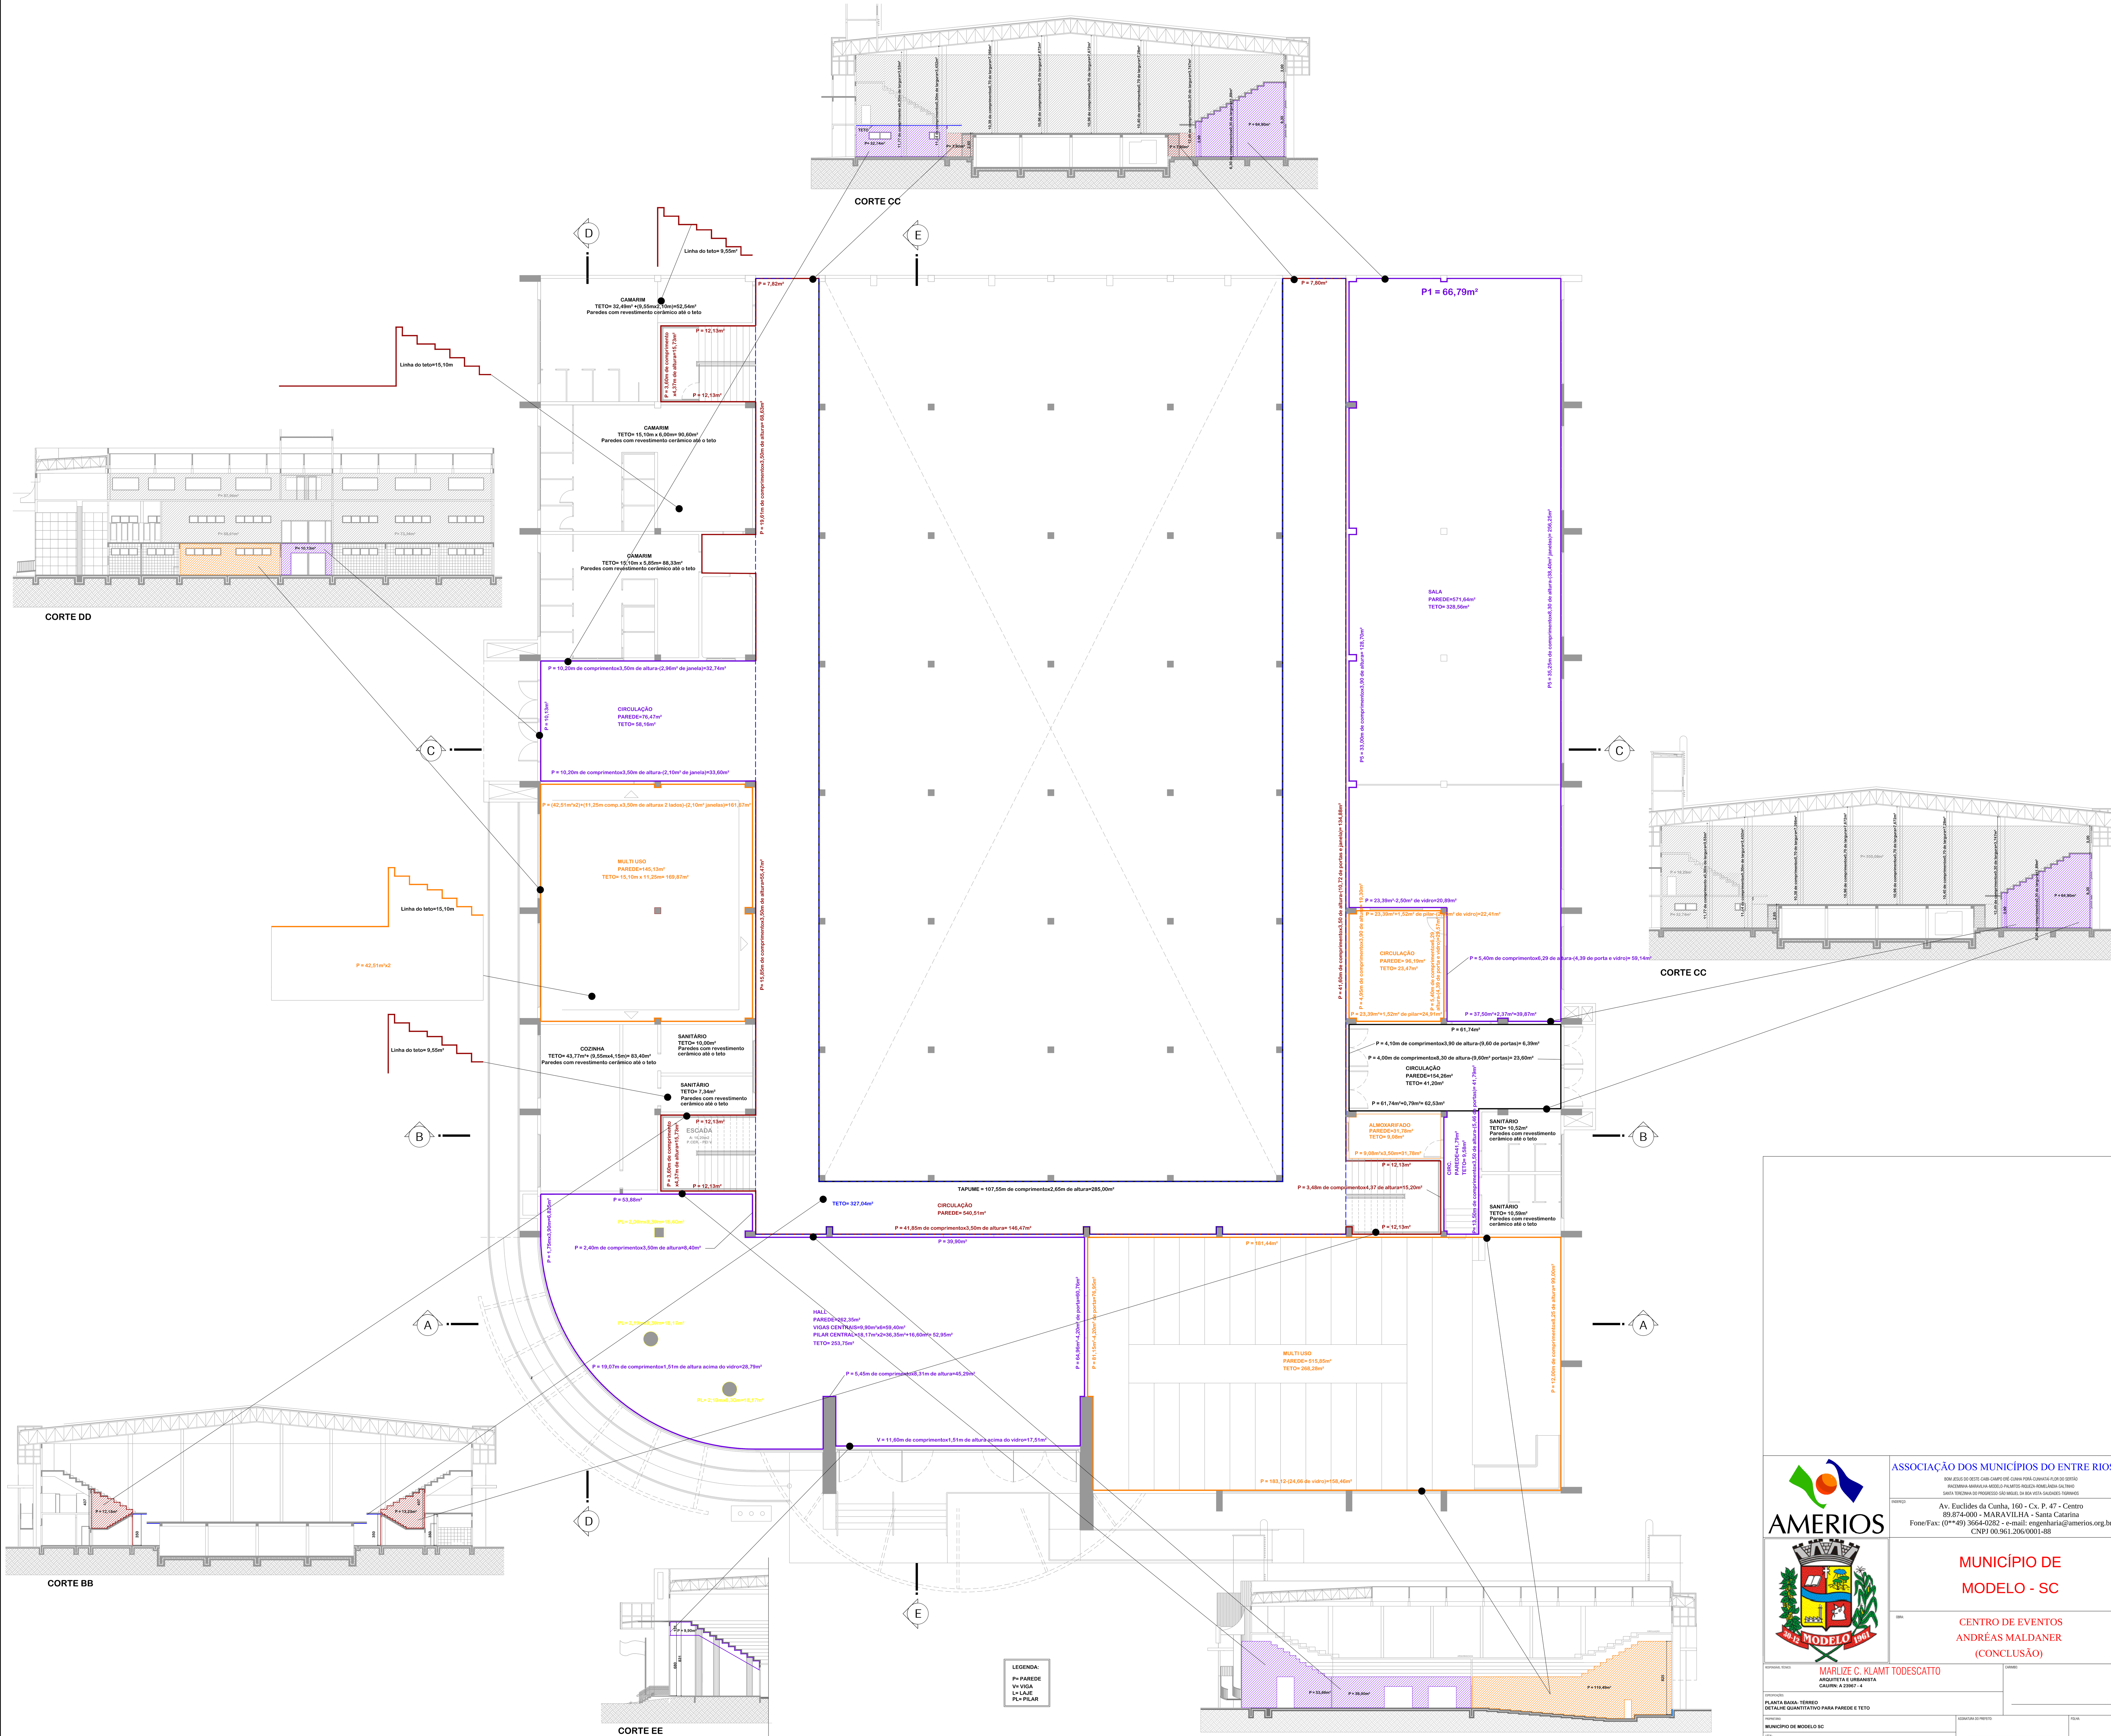


ASSOCIAÇÃO DOS MUNICÍPIOS DO ENTRE RIOS-SC

BOM JESUS DO OESTE-CAIBI-CAMPO ERÊ-CUNHA PORÃ-CUNHATAÍ-FLOR DO SERTÃO
IRACEMINHA-MARAVILHA-MODELO-PALMITOS-RIQUEZA-ROMELÂNDIA-SALTINHO
SANTA TEREZINHA DO PROGRESSO-SÃO MIGUEL DA BOA VISTA-SAUDADES-TIGRINHOS

ENDEREÇO:
Av. Euclides da Cunha, 160 - Cx. P. 47 - Centro
89.874-000 - MARAVILHA - Santa Catarina
Fone/Fax: (0**49) 3664-0282 - e-mail: engenharia@amerios.org.br
CNPJ 00.961.206/0001-88

AMERIOS

MUNICÍPIO DE MODELO - SC

OBRA:
CENTRO DE EVENTOS ANDRÉAS MALDANER (CONCLUSÃO)

RESPONSÁVEL TÉCNICO:
MARLIZE C. KLAMT TODESCATTO
ARQUITETA E URBANISTA
CAU/RN: A 23967 - 4

CARIMBO:

ESPECIFICAÇÕES:
PLANTA BAIXA- TÉRREO
DETALHE QUANTITATIVO PARA PAREDE E TETO

PROPRIETÁRIO:
MUNICÍPIO DE MODELO SC

ASSINATURA DO PREFEITO:
RICARDO LUIS MALDANER

LOCAL:
PERÍMETRO URBANO

FOLHA:
04.01/14

DESENHO:	Nº DESENHO:	DATA:	ÁREA TOTAL DA ETAPA:	ESCALA:
CLARICE T. NIEDERMAIER/ SANDRA GARCIA	D1/2017/FEV/MODELO/CONCLUSÃO	SETEMBRO DE 2017	4.652,00 m²	INDICADA