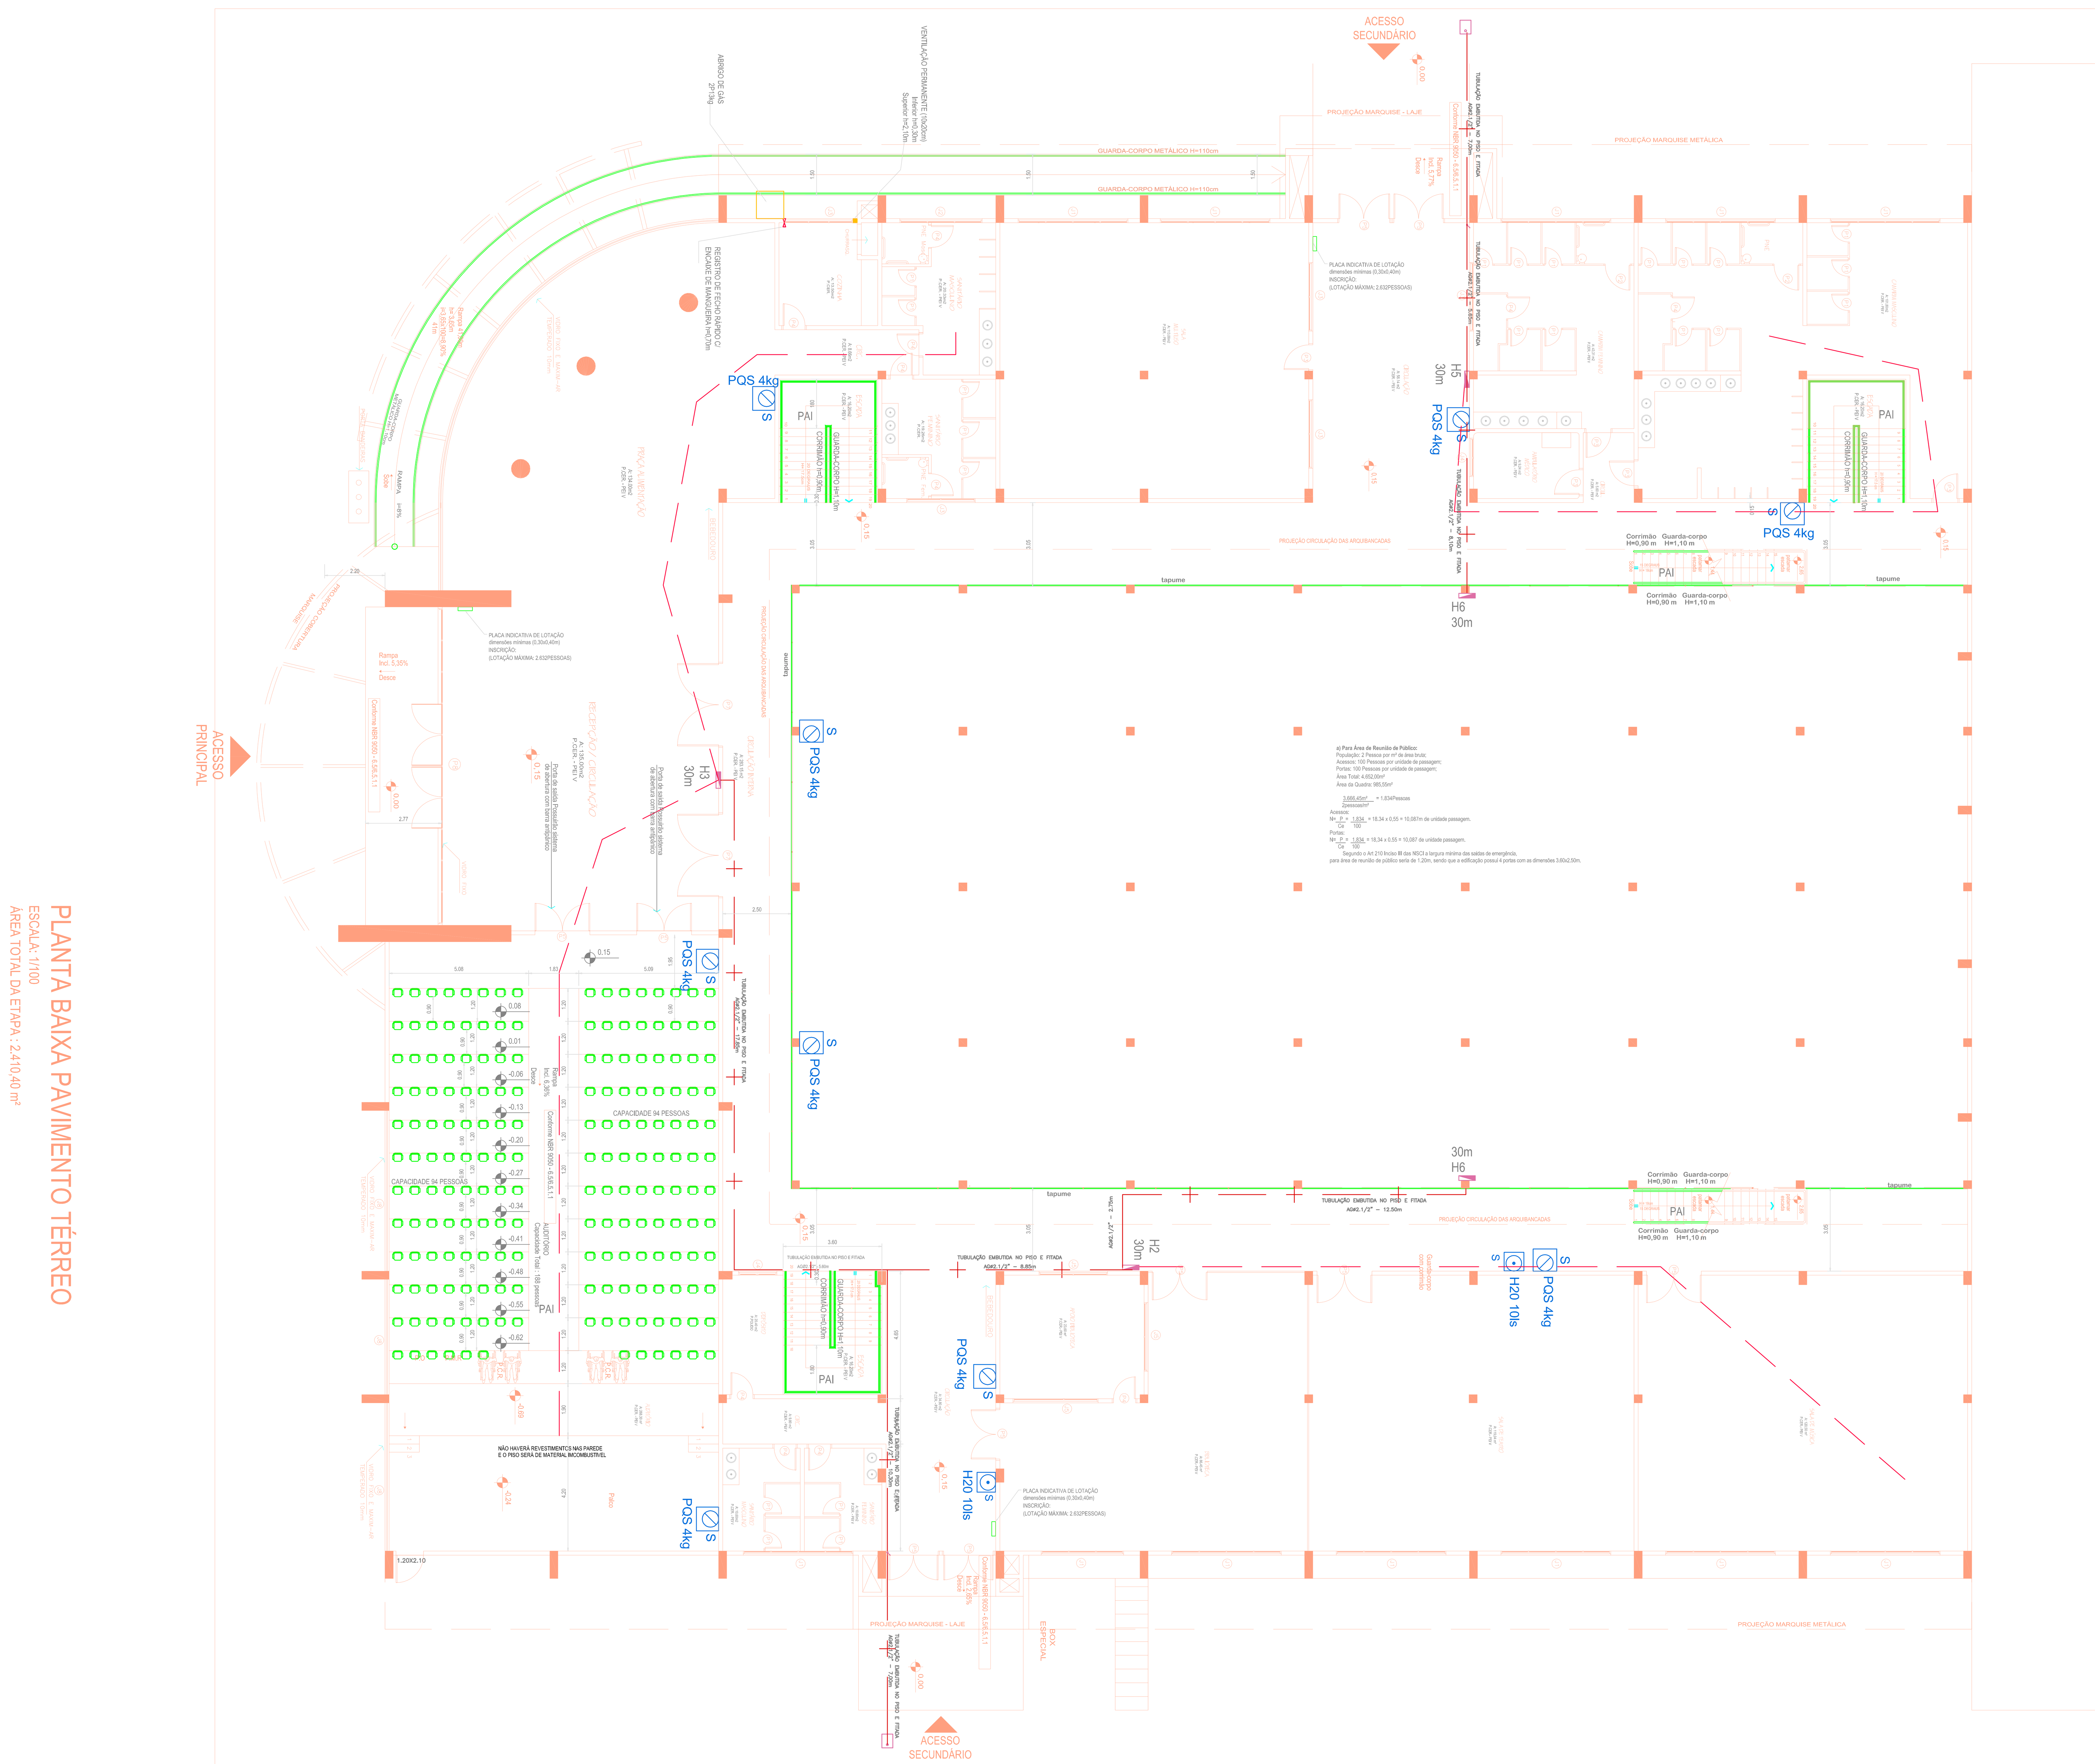


IN 007 - ANEXO B

QUADRO DE SIMBOLOGIA E LEGENDA

SIMBOLOGIA/LEGENDA	
	HIDRANTE DE PAREDE C/ ABRIGO P/ MANGUEIRA - (HP - 30) (Ex: HP-30=hidrante de parede c/ mangueira=30m)
SHP Ø VAR AG	COLUNA DE ÁGUA DO SHP COM DIÂMETRO VARIÁVEL (VER ESQUEMA ISOMÉTRICO)
	TUBULAÇÃO SHP (PINTADA EM VERMELHO QUANDO APARENTE)
HR	HIDRANTE DE RECALQUE
AG	AÇO GALVANIZADO
VR	VÁLVULA DE RETENÇÃO
RG	REGISTRO DE GAVETA
RTI	RESERVA TÉCNICA DE INCENDIO

TUBULAÇÃO DE COBRE GLP

IN 006 - ANEXO B

Quadro de Simbologia e Legenda do Sistema Preventivo por Extintores

SIMBOLOGIA/LEGENDA	
S	EXTINTOR DE PÓ QUÍMICO - (PQS) - ___kg - COM SINALIZAÇÃO DE PAREDE Ver detalhe 2
S	EXTINTOR DE AGUA PRESSURIZADA - (H2O) - 10 LITROS - COM DE PISO E PAREDE Ver detalhe 4
S	EXTINTOR DE PÓ QUÍMICO - COM SINALIZAÇÃO DE PISO E PAREDE Ver detalhe 4

BAIRRO CENTRO	CIDADE: MODELO-SC
QUADRA Nº 20	LOTE Nº 259 e 260
	ÁREA EXISTENTE: 4.652,00 m²
ÁREA TOTAL: 5.659,75 m²	ÁREA AMPLIADA: 1.007,75 m²

APROVAÇÃO:

inove ENGENHARIA

RESP. TÉCNICO:
JOÃO PEDRO KOTHE
ENGENHEIRO CIVIL - CREA 61.517-6

ASS. PROPRIETÁRIO:
CNPJ: 83.021.832/0001-11

ASS. OU CARIMBO:

PROPRIETÁRIO:
PREFEITURA MUNICIPAL DE MODELO

OBRA:
Ampliação de Quadra Esportiva Centro de Eventos Andréas Maldaner

LOCAL:
R. Duque de Caxias, esq. com as R. XV de Novembro e R. José Bonifácio

ÁREA:
5.659,75 m²

DESENHO:
NEUCIR L.

ARQUIVO:
centreventosmodelo

CONTEÚDO:
PREVENTIVO DE INCÊNDIO
- Pavimento Térreo

DATA:
Abril/ 2012
ESCALA:
INDICADA

FOLHA:
01/06

NEUCIR LUIZ SCHNEIDER