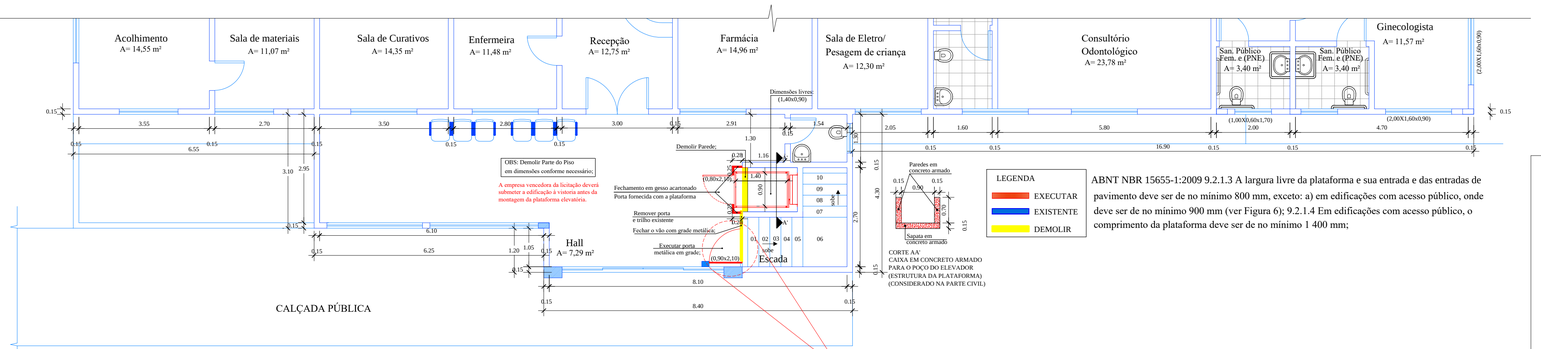


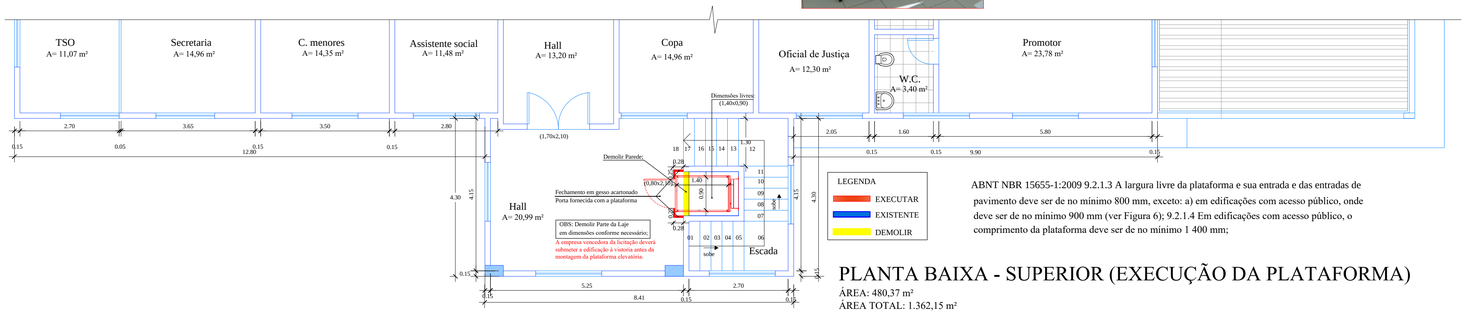

ABNT NBR 15655-1:2009 9.2.1.3 A largura livre da plataforma e sua entrada e das entradas de pavimento deve ser de no mínimo 800 mm, exceto: a) em edificações com acesso público, onde deve ser de no mínimo 900 mm (ver Figura 6); 9.2.1.4 Em edificações com acesso público, o comprimento da plataforma deve ser de no mínimo 1 400 mm;

# PLANTA BAIXA - TÉRREO (EXECUÇÃO DA PLATAFORMA)

ESC.:1/75
ÁREA: 667,42 m²
ÁREA TOTAL: 1.362,15 m²




OBS: A estrutura da porta será mantida;
executar porta de abrir com abertura em 90º
com abertura para fora em grade metálica.




ABNT NBR 15655-1:2009 9.2.1.3 A largura livre da plataforma e sua entrada e das entradas de pavimento deve ser de no mínimo 800 mm, exceto: a) em edificações com acesso público, onde deve ser de no mínimo 900 mm (ver Figura 6); 9.2.1.4 Em edificações com acesso público, o comprimento da plataforma deve ser de no mínimo 1 400 mm;

# PLANTA BAIXA - SUPERIOR (EXECUÇÃO DA PLATAFORMA)

ÁREA: 480,37 m²
ÁREA TOTAL: 1.362,15 m²

AMERIOS

ASSOCIAÇÃO DOS MUNICÍPIOS DO ENTRE RIOS-SC

BOM JESUS DO OESTE-CAIBI-CAMPO ERÊ-CUNHA PORÃ-CUNHATAÍ-FLOR DO SERTÃO
IRACEMINHA-MARAVILHA-MODELO-PALMITOS-RIQUEZA-ROMELÂNDIA-SALTINHO
SANTA TEREZINHA DO PROGRESSO-SÃO MIGUEL DA BOA VISTA-SAUDADES-TIGRINHOS


ENDEREÇO:
Av. Euclides da Cunha, 160 - Cx. P. 47 - Centro
89.874-000 - MARAVILHA - Santa Catarina
Fone/Fax: (0**49) 3664-0282 - e-mail: engenharia@amerios.org.br
CNPJ 00.961.206/0001-88


# MUNICÍPIO DE MODELO - SC

OBRA:
ADAPTAÇÃO DA EDIFICAÇÃO QUE ABRIGA O FÓRUM E A UNIDADE DE SAÚDE PARA RECEBER A PLATAFORMA DE ELEVAÇÃO MOTORIZADA (ADEQUAÇÃO À ACESSIBILIDADE)

RESPONSÁVEL TÉCNICO:
CLARICE V. TUMELERO NIEDERMAIER
ENGENHEIRA CIVIL
CREA/SC 139652-1 R/N 2515059260

CARIMBO:

ESPECIFICAÇÕES:
PLANTA BAIXA COM LOCAÇÃO DA PLATAFORMA

PROPRIETÁRIO:
MUNICÍPIO DE MODELO - SC

ASSINATURA DO PREFEITO:
RICARDO LUIS MALDANER

FOLHA:
ÚNICA

LOCAL:
RUA PRESIDENTE VARGAS

DESENHO: DAIANE K. SCHERER

Nº DESENHO: D2/2018/MODELO/JUNHO

DATA: JULHO/2018

ÁREA TOTAL: 1.362,15 m²

ESCALA: INDICADA

ATUALIZADO MÊS 11/2018