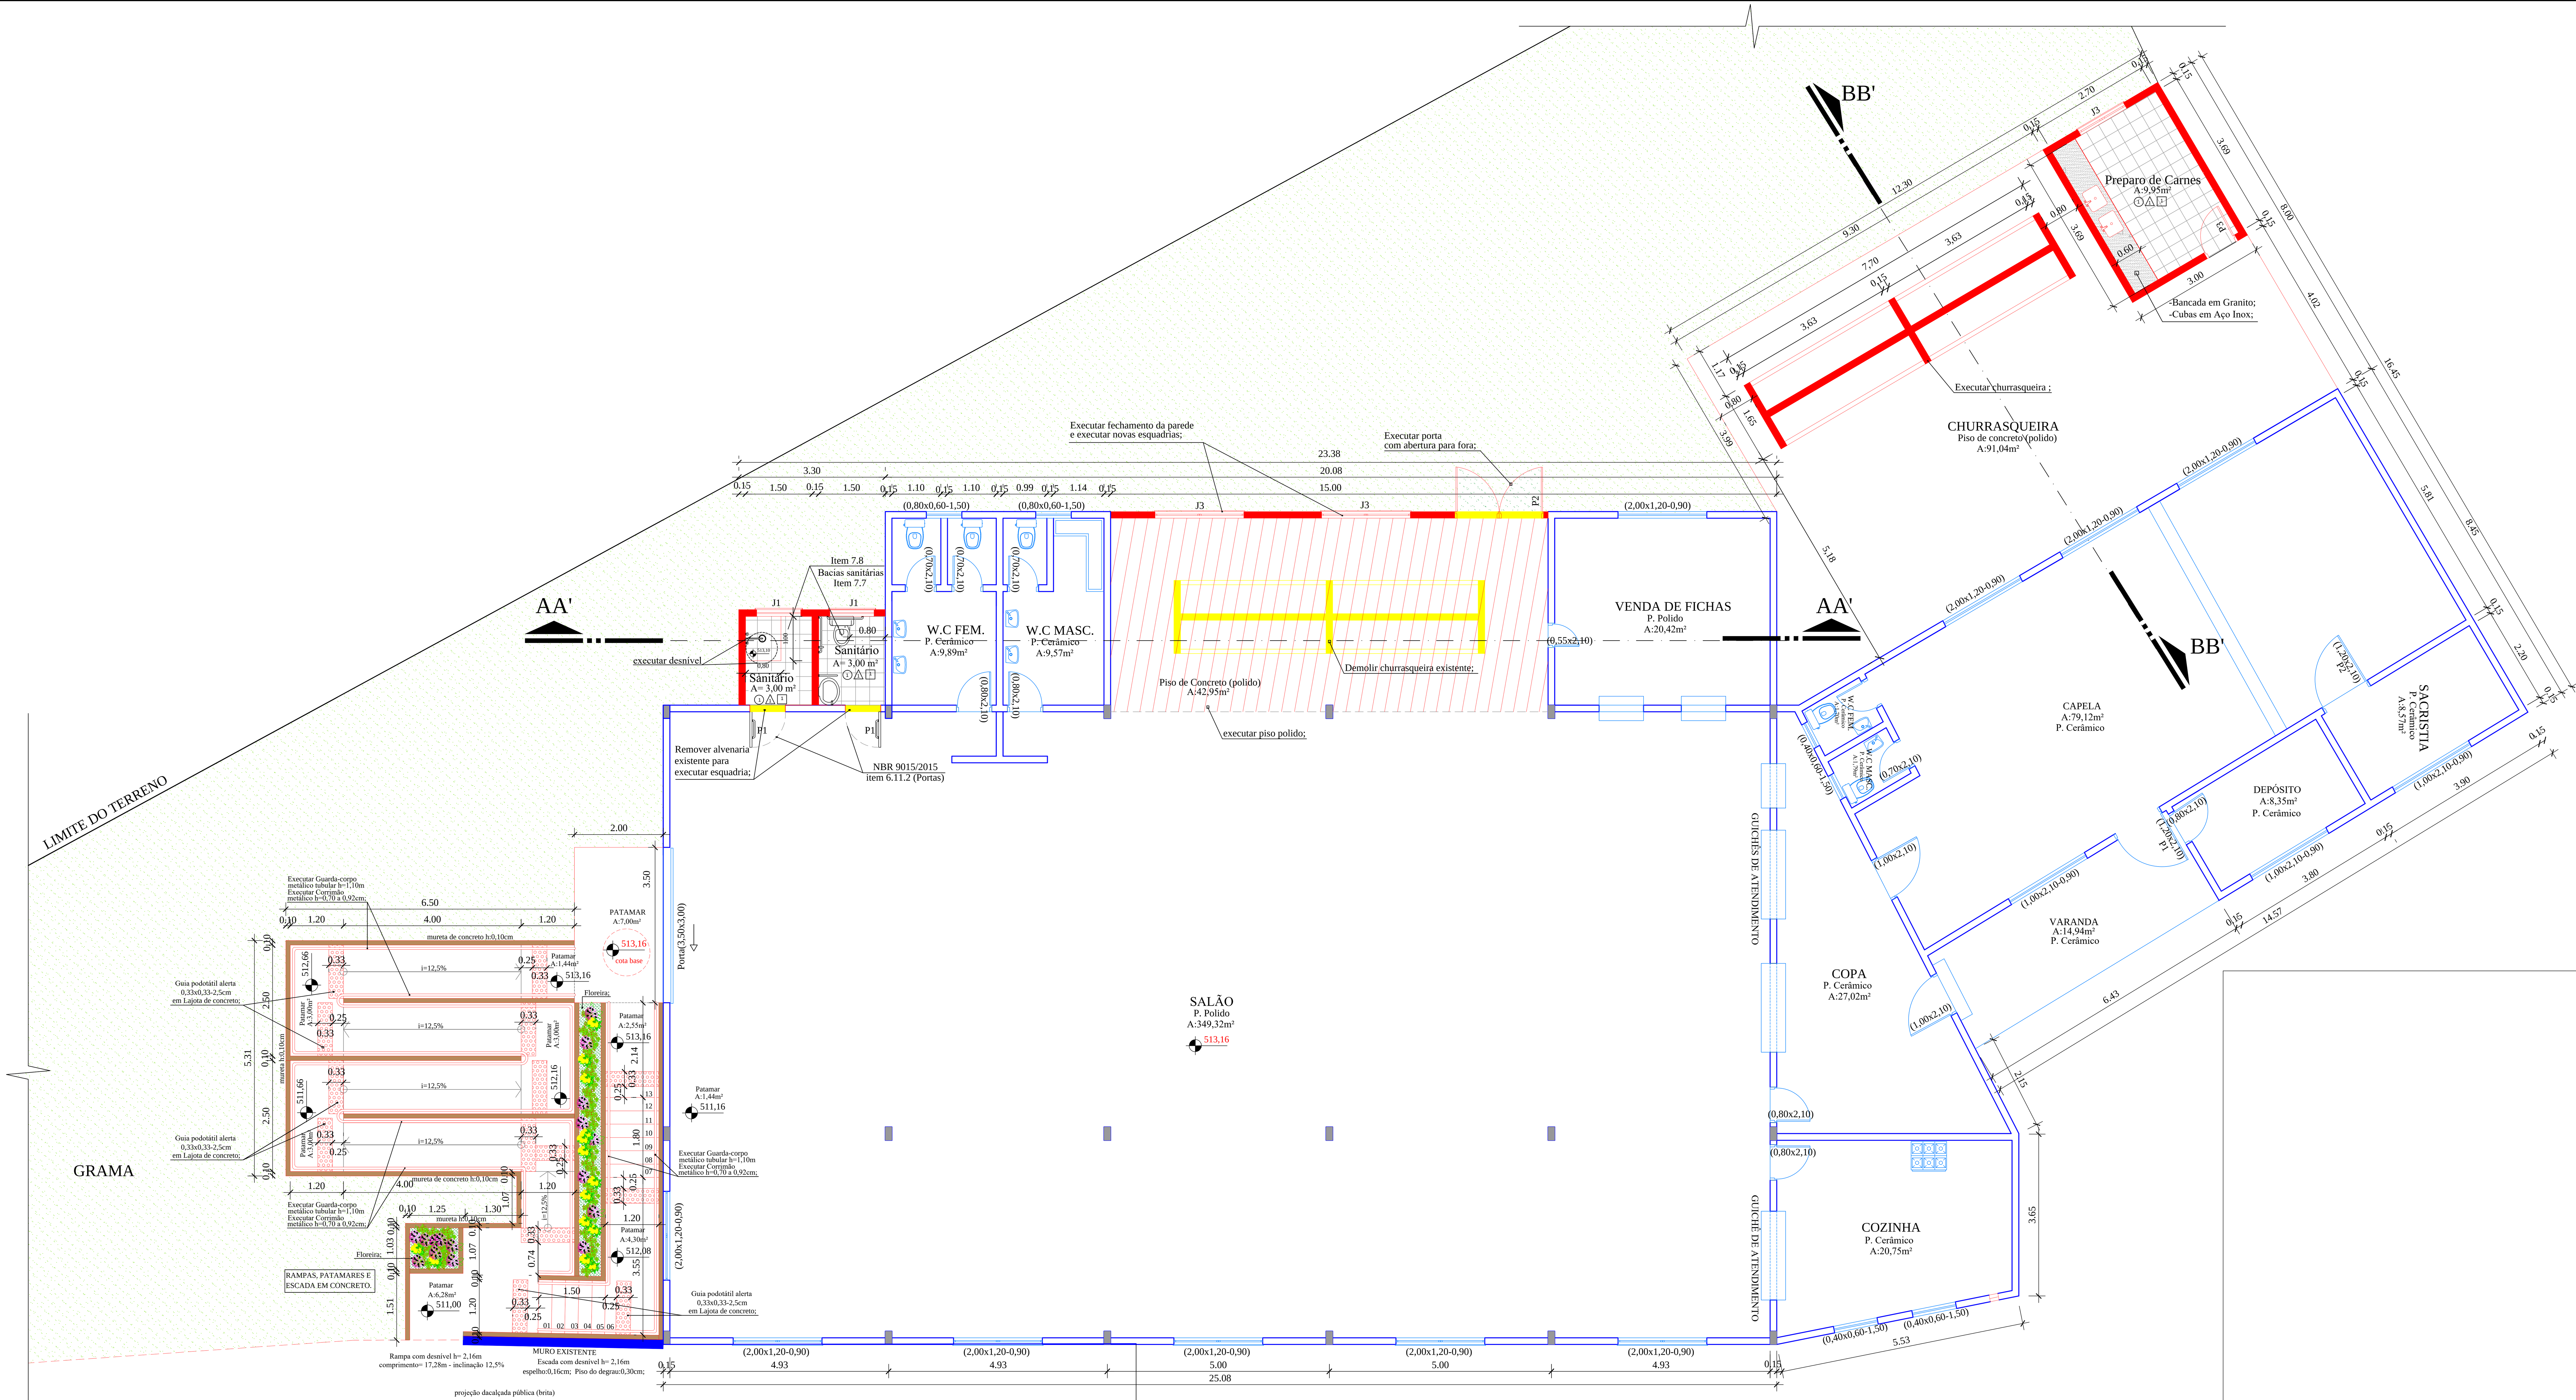


PLANTA BAIXA- AMPLIAÇÃO E REFORMA

ÁREA EXISTENTE:622,93m²

ÁREA AMPLIADA:110,12m²

ÁREA TOTAL:733,05

ESC:1/75

QUADRO DE ESQUADRIAS

JANELA (nomenclatura)	TIPO	DIMENSÕES	UNIDADES (total)
J1	Janela Maxim ar	1,00x0,60-1,50	02 Unidades
J2	Janela de Correr 2 folhas	1,00x0,60-1,50	02 Unidades
J3	Janela de Correr 2 folhas	1,20x1,20-0,90	01 Unidade
PORTA (nomenclatura)	**TIPO**	**DIMENSÕES**	**UNIDADES (total)**
P1	Porta com abertura 90º Em madeira 1 folha	0,80x2,10	02 Unidades
P2	Porta com abertura 90º Metálica 2 folhaS	2,00x2,10	01 Unidades
P3	Porta com abertura 90º Metálica 1 folha	0,80x2,10	04 Unidades

(1) Piso ceramico

[1] Forro PVC

△1 Ceramica ate o teto

LEGENDA

- EXECUTAR
- EXISTENTE
- DEMOLIR

NBR 9050 PARA ESCADA:

6.4.1 As escadas fixas devem atender ao apresentado na Tabela 5:

Tabela 5 – Escadas fixas

	Dimensão	Local de pouco tráfego	Local de tráfego intenso
A	Distância entre a sinalização tátil de alerta e o espelho do degrau inferior	0 ≤ A ≤ largura do degrau	
B	Largura da sinalização tátil de alerta no piso inferior	≥ 0,25	≥ 0,40
A + B	–	0,50 ≤ A + B ≤ 0,65	
C	Distância entre a sinalização tátil de alerta e o espelho do último degrau	≥ 0,25 (Recomendada: igual à largura do degrau)	
D	Largura da sinalização tátil de alerta no piso superior	≥ 0,25	≥ 0,40
C + D	–	0,50 ≤ C + D ≤ 0,65	

NOTA Pouco tráfego = circulação < 25 pessoas/metro/minuto. Tráfego intenso = circulação ≥ 25 pessoas/metro/minuto.
Ver Figura 11.

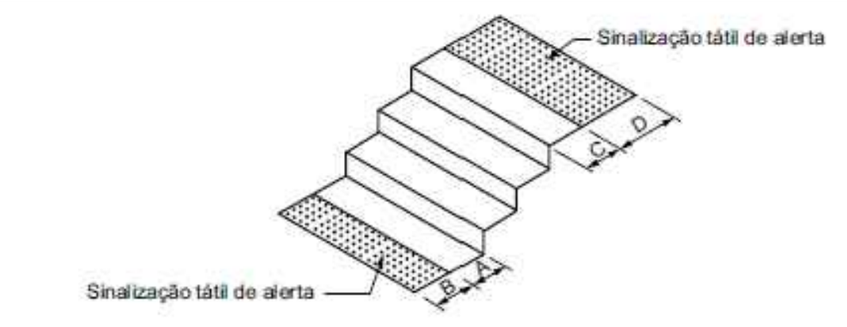


Figura 11 – Escadas fixas

NBR 9050 PARA RAMPA:

6.4.4 A sinalização tátil de alerta deve medir entre 0,25 m e 0,60 m na base e no topo de rampas, com inclinação $i \geq 5$ %. Na base não pode haver afastamento entre a sinalização tátil e o início do declive. No topo, a sinalização tátil pode afastar-se de 0,25 m a 0,32 m do início do declive, conforme a Figura 14. Rampas com $i < 5$ % não precisam ser sinalizadas.



Figura 14 – Rampas fixas com $i \geq 5$ %

ASSOCIAÇÃO DOS MUNICÍPIOS DO ENTRE RIOS-SC

BOM JESUS DO OESTE-CAIBI-CAMPO ERÊ-CUNHA PORÃ-CUNHATAÍ-FLOR DO SERTÃO
IRACEMINHA-MARAVILHA-MODELO-PALMITOS-RIQUEZA-ROMELÂNDIA-SALTINHO
SANTA TEREZINHA DO PROGRESSO-SÃO MIGUEL DA BOA VISTA-SAUDADES-TIGRINHOS

ENDEREÇO:
Av. Euclides da Cunha, 160 - Cx. P. 47 - Centro
89.874-000 - MARAVILHA - Santa Catarina
Fone/Fax: (0**49) 3664-0282 - e-mail: engenharia@amerios.org.br
CNPJ 00.961.206/0001-88

MUNICÍPIO DE MODELO - SC

OBRA:
REFORMA E AMPLIAÇÃO
DO SALÃO COMUNITÁRIO
DO BAIRRO ALVORADA

RESPONSÁVEL TÉCNICO:
CLARICE V. TUMELERO NIEDERMAIER
ENGENHEIRA CIVIL
CREA/SC 139652-1 R/N 2515059260

CARIMBO:

ESPECIFICAÇÕES:
PLANTA BAIXA

PROPRIETÁRIO:
MUNICÍPIO DE MODELO - SC

ASSINATURA DO PREFEITO:
RICARDO LUIS MALDANER

LOCAL:
RUA ALFREDO VOGEL

DESENHO: DAIANE K. SCHERER | Nº DESENHO: D2/2018/MODELO/JUNHO | DATA: SETEMBRO/2018 | ÁREA TOTAL: INDICADA | ESCALA: INDICADA