
LEGENDA:

	PVC Soldável branco
	- Caixa Sifonada 150x150x50mm (Detalhado/em Planta)
	- Cap 100mm (Detalhado/em Planta)
	- Cap 50mm (Detalhado/em Planta)
	- Curva 90 100mm (Detalhado/Sobe)
	- Joelho 45 100mm (Detalhado/em Planta)
	- Joelho 45 50mm (Detalhado/Desce)
	- Joelho 45 50mm (Detalhado/em Planta)
	- Joelho 45 secundário 40mm (Detalhado/em Planta)
	- Joelho 90 100mm (Detalhado/Desce)
	- Joelho 90 50mm (Detalhado/Desce)
	- Joelho 90 50mm (Detalhado/Frontal)
	- Joelho 90 50mm (Detalhado/Lateral)
	- Joelho 90 secundário 40mm (Detalhado/Sobe)
	- Junção 100x50mm (Detalhado/em Planta)
	- Junção 75x50mm (Detalhado/Desce)
	- Luva de correr 50mm (Detalhado/em Planta)
	- Luva Dupla 100mm (Detalhado/em Planta)
	- Tê 100mm (Detalhado/Sobe)
	- Tê 100x50mm (Detalhado/Sobe)
	- Tê 50mm (Detalhado/em Planta)
	- Tê 50mm (Detalhado/Sobe)
	- Tê 90 secundário 40mm (Detalhado/em Planta)
	- Tê 90 secundário 40mm (Detalhado/Sobe)

TUBULAÇÃO	
	- Tubo PVC Soldável branco 100mm (Detalhado)
	- Tubo PVC Soldável branco 50mm (Detalhado)
	- Tubo PVC Soldável branco 40mm (Detalhado)
PRUMADAS	
ESL PVC ØXX	Esgoto Lavação
TV PVC ØXX	Tubo Ventilação
EP PVC ØXX	Esgoto Primário
CI	CAIXA DE INSPEÇÃO
CG	CAIXA DE GORDURA

PVC Soldável branco

Quant.	Und.	Dimensão	Descrição
2.980	Barra	100mm	Tubo PVC Soldável branco
0.712	Barra	50mm	Tubo PVC Soldável branco
0.749	Barra	40mm	Tubo PVC Soldável branco
2	pc	150x150x50mm	Caixa Sifonada
2	pc	50mm	Cap
3	pc	100mm	Cap
2	pc	100mm	Curva 90
3	pc	100mm	Joelho 45
4	pc	50mm	Joelho 45
1	pc	40mm	Joelho 45 secundário
2	pc	100mm	Joelho 90
3	pc	50mm	Joelho 90
3	pc	40mm	Joelho 90 secundário
2	pc	100mmx50mm	Junção
2	pc	75mmx75mm	Junção
2	pc	100mm	Luva de correr
2	pc	50mm	Luva de correr
6	pc	100mm	Luva Dupla
3	pc	50mm	Luva Dupla
1	pc	100mmx40mm	Ralo seco circular
1	pc	100mmx40mm	Ralo sifonado quadrado
2	pc	50mm	Tê
1	pc	100mm	Tê
1	pc	40mm	Tê 90 secundário

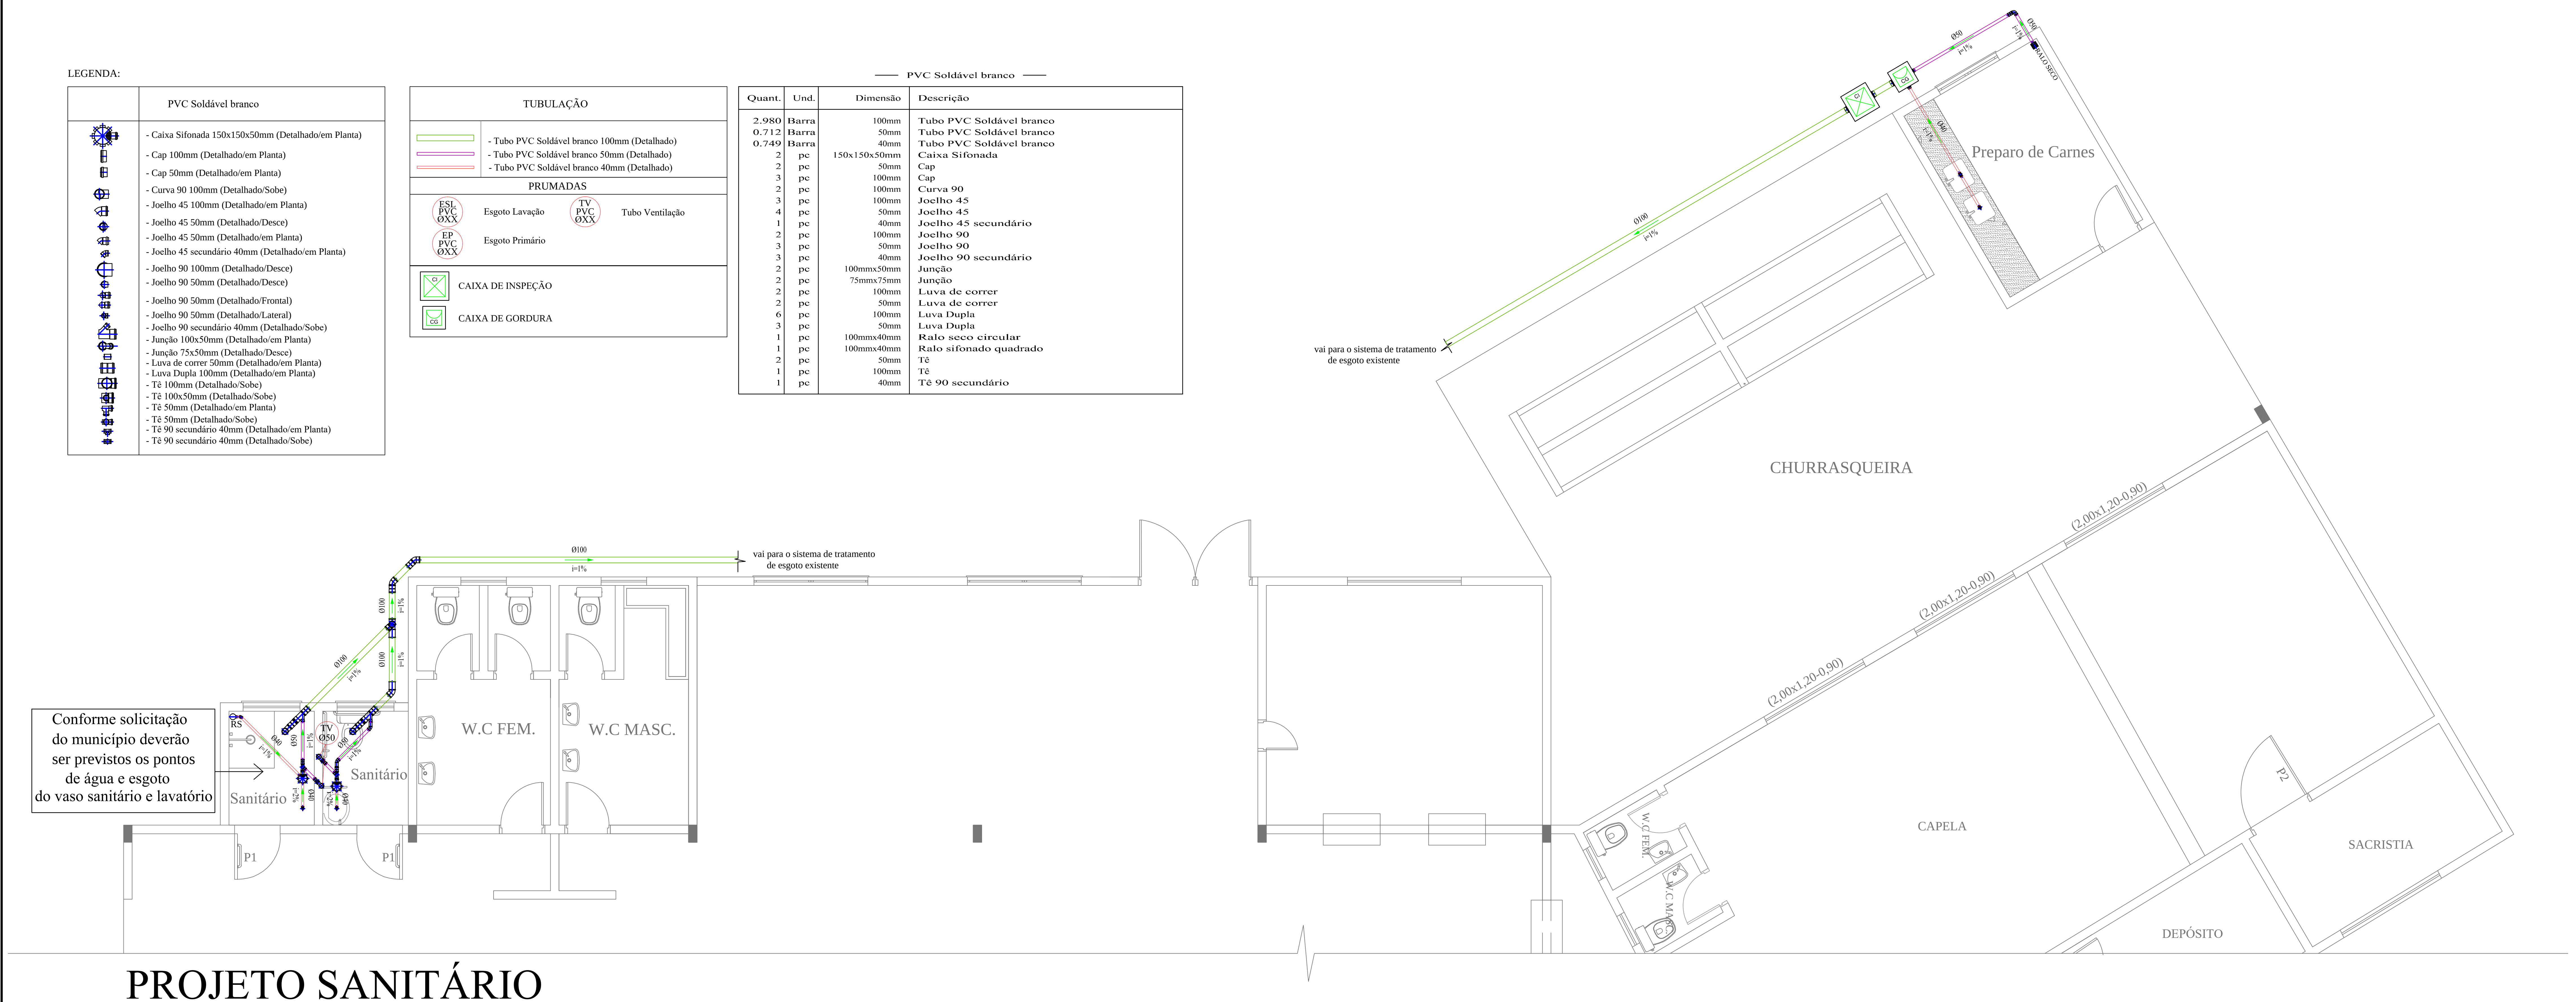

PROJETO SANITÁRIO

ESC.:1/75

AMERIOS

ASSOCIAÇÃO DOS MUNICÍPIOS DO ENTRE RIOS-SC

BOM JESUS DO OESTE-CAIBI-CAMPO ERÊ-CUNHA PORÃ-CUNHATAÍ-FLOR DO SERTÃO
IRACEMINHA-MARAVILHA-MODELO-PALMITOS-RIQUEZA-ROMELÂNDIA-SALTINHO
SANTA TEREZINHA DO PROGRESSO-SÃO MIGUEL DA BOA VISTA-SAUDADES-TIGRINHOS

ENDEREÇO:
Av. Euclides da Cunha, 160 - Cx. P. 47 - Centro
89.874-000 - MARAVILHA - Santa Catarina
Fone/Fax: (0**49) 3664-0282 - e-mail: engenharia@amerios.org.br
CNPJ 00.961.206/0001-88

MUNICÍPIO DE MODELO - SC

OBRA:
REFORMA E AMPLIAÇÃO DO SALÃO COMUNITÁRIO DO BAIRRO ALVORADA

RESPONSÁVEL TÉCNICO:
CLARICE V. TUMELERO NIEDERMAIER
ENGENHEIRA CIVIL
CREA/SC 139652-1 R/N 2515059260

CARIMBO:

ESPECIFICAÇÕES:
PROJETO SANITÁRIO

PROPRIETÁRIO:
MUNICÍPIO DE MODELO - SC

ASSINATURA DO PREFEITO:
RICARDO LUIS MALDANER

LOCAL:
RUA ALFREDO VOGEL

DESENHO:	Nº DESENHO:	DATA:	ÁREA TOTAL:	ESCALA:
DAIANE K. SCHERER	D2/2018/MODELO/JUNHO	SETEMBRO/2018	INDICADA	INDICADA

FOLHA:
05/06